




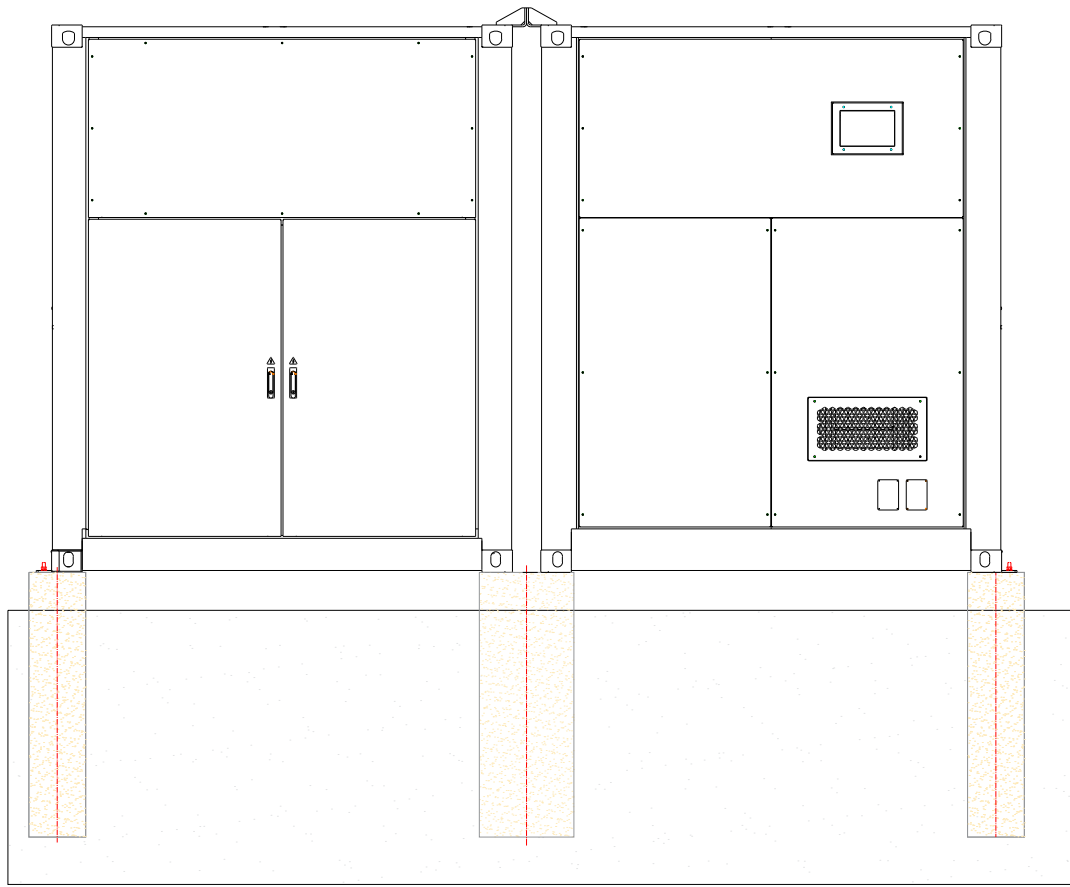


VISTA LATERAL DIREITA
ESC. 1: 40

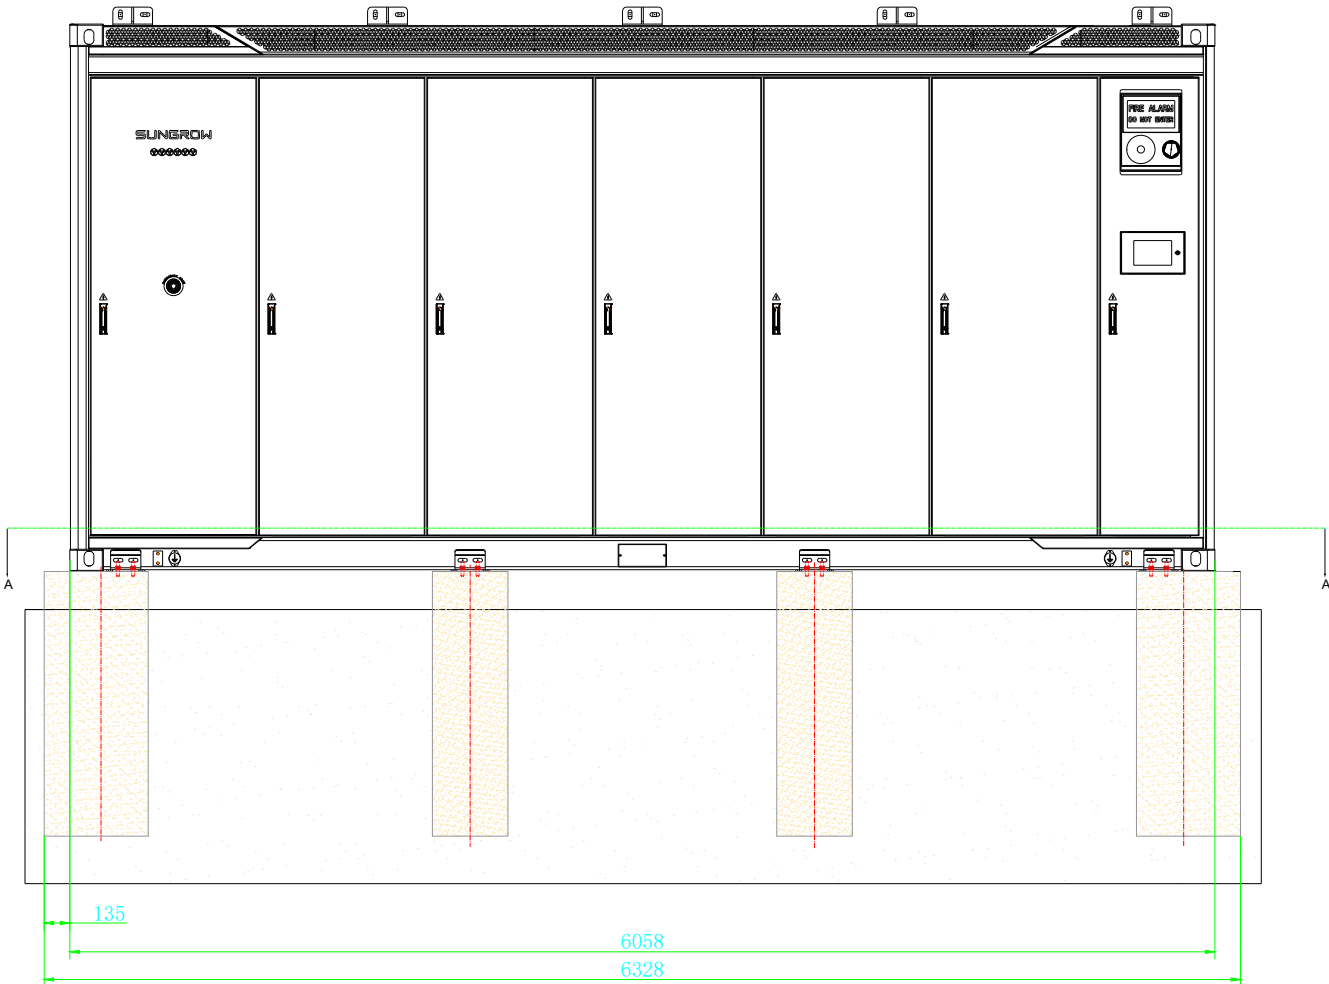


VISTA FRONTAL
ESC. 1: 40

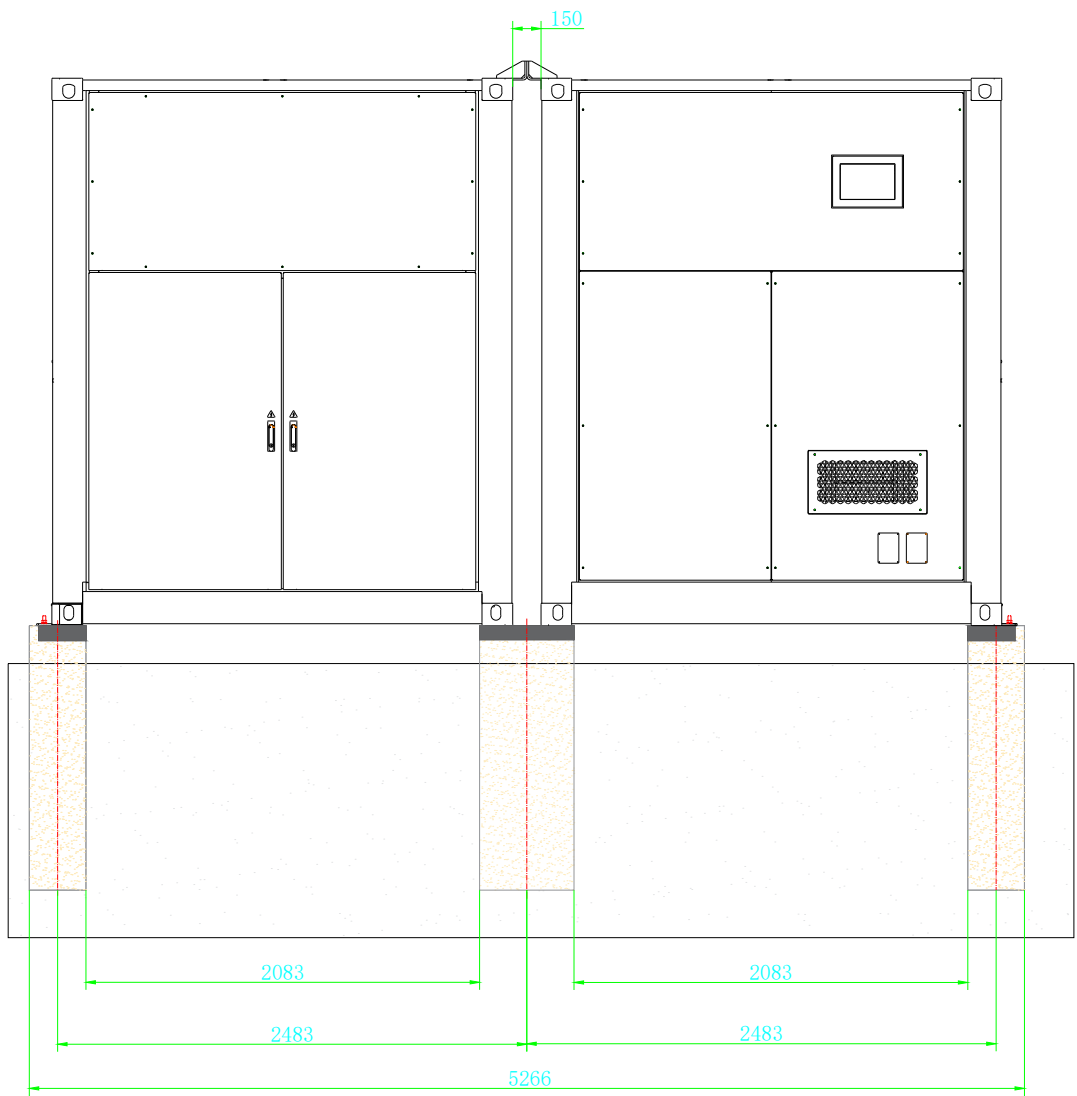

VISTA LATERAL ESQUERDA
ESC. 1: 40

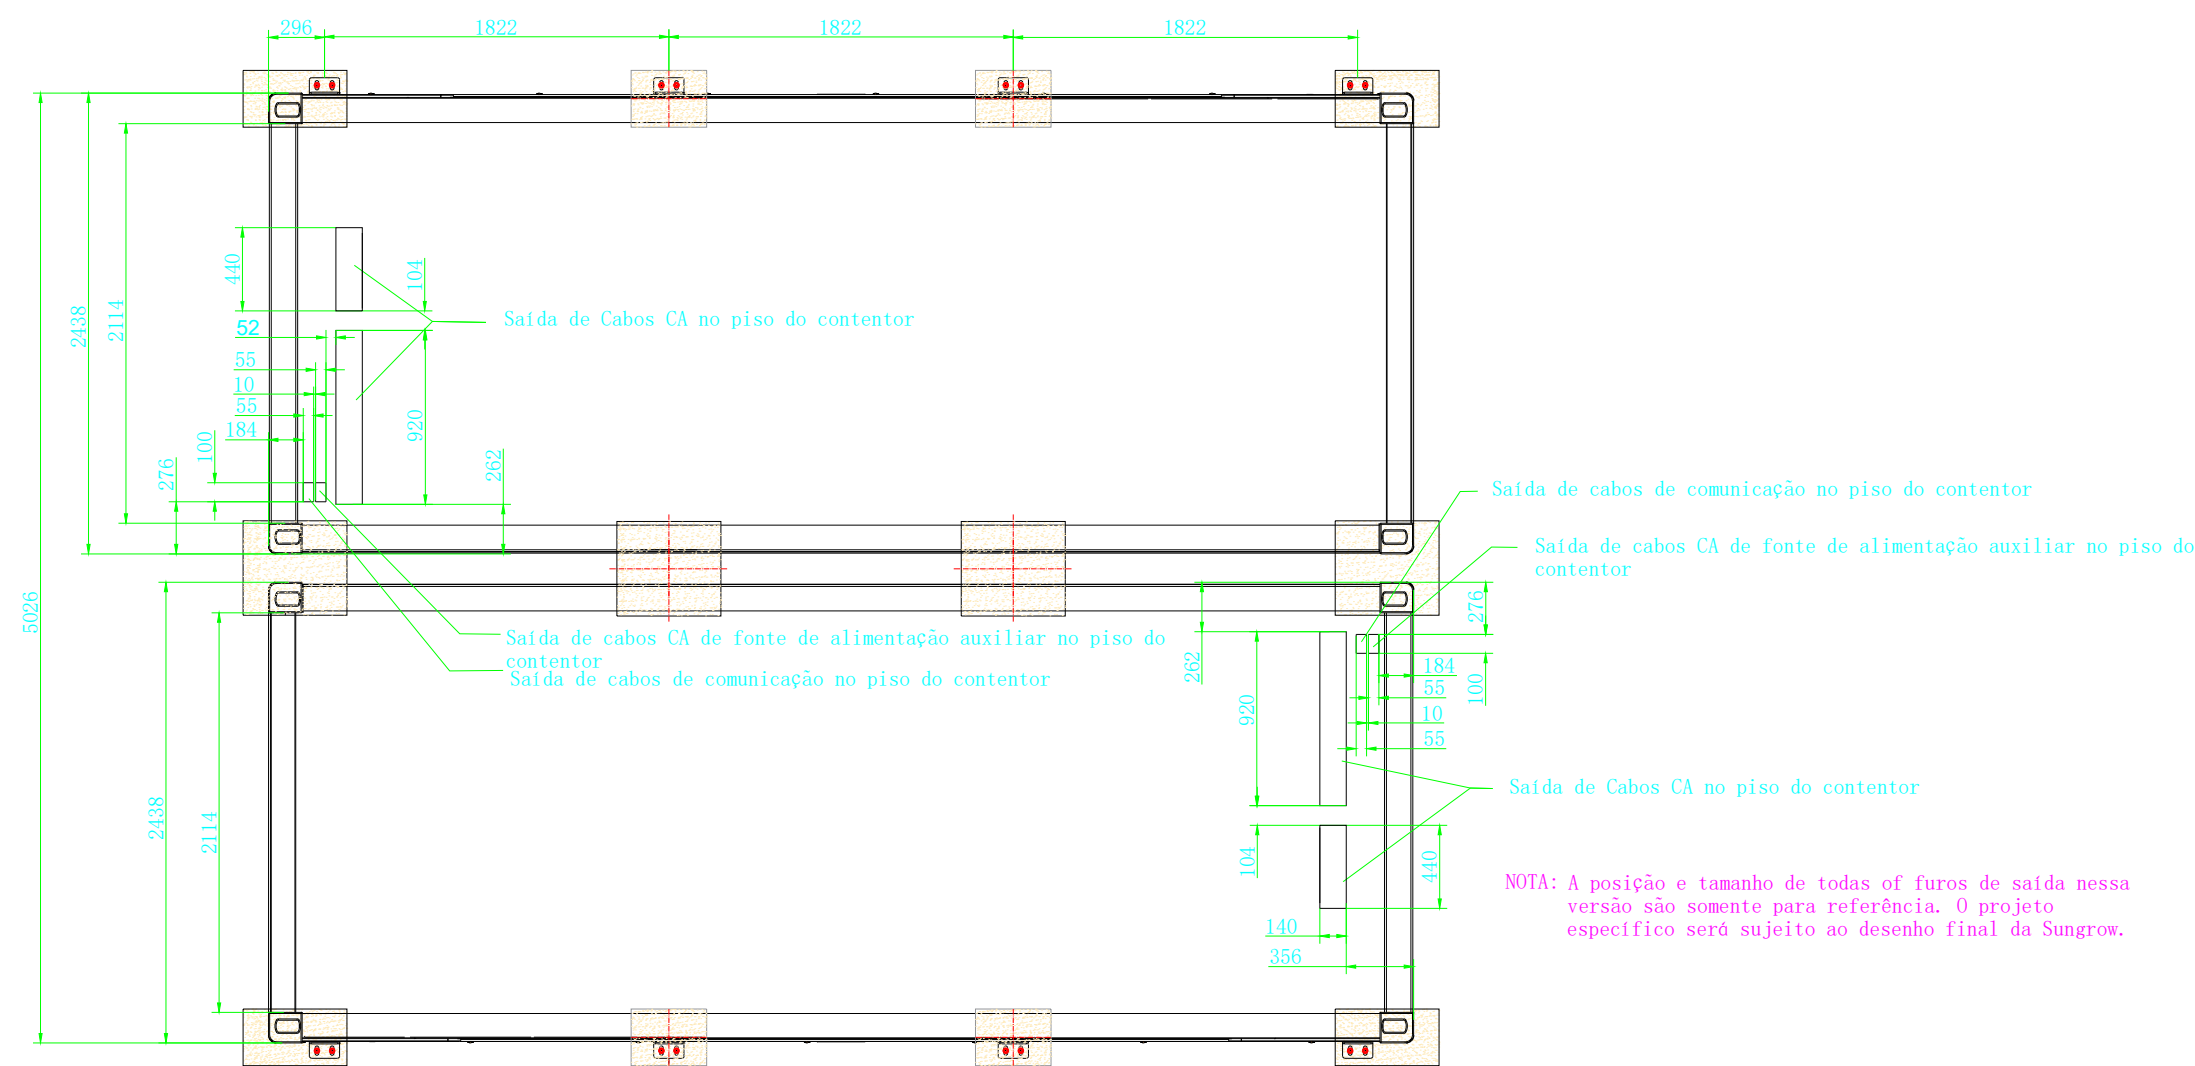


VISTA SUPERIOR
ESC. 1: 40

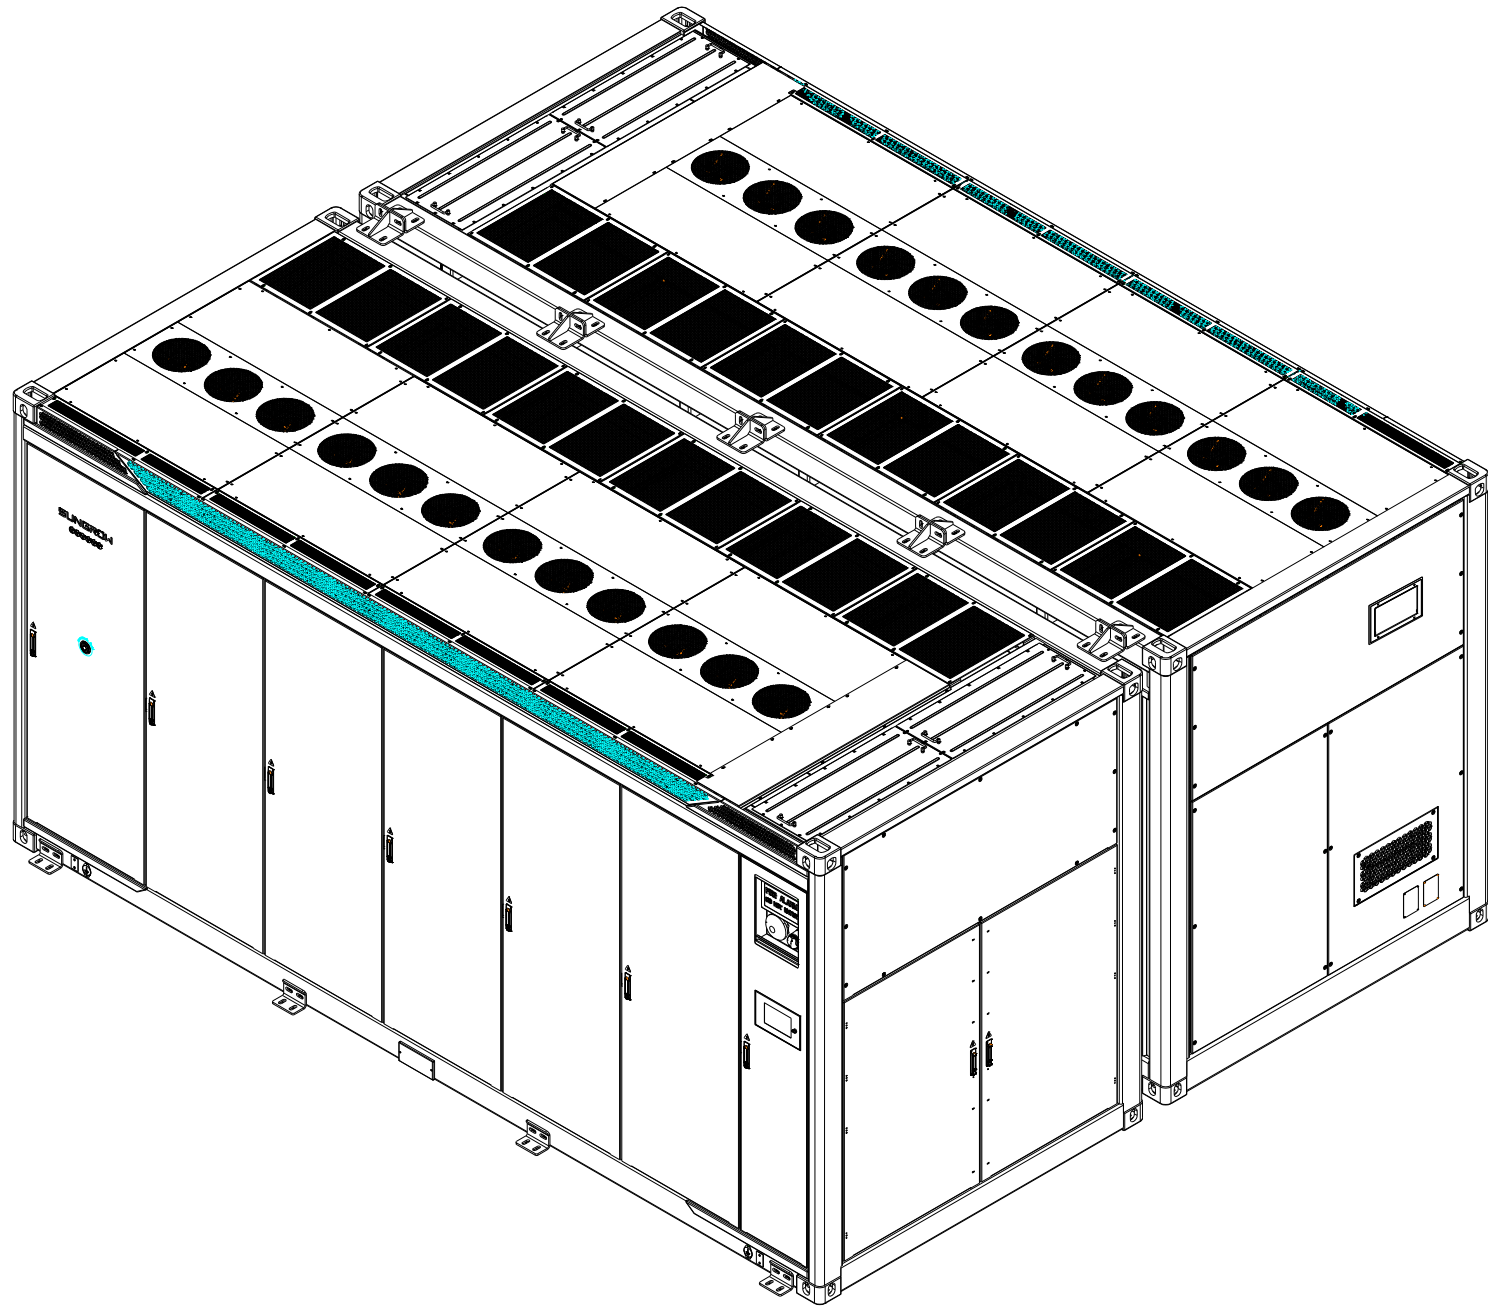

VISTA ISOMÉTRICA
ESC. 1: 40

Ligador superior

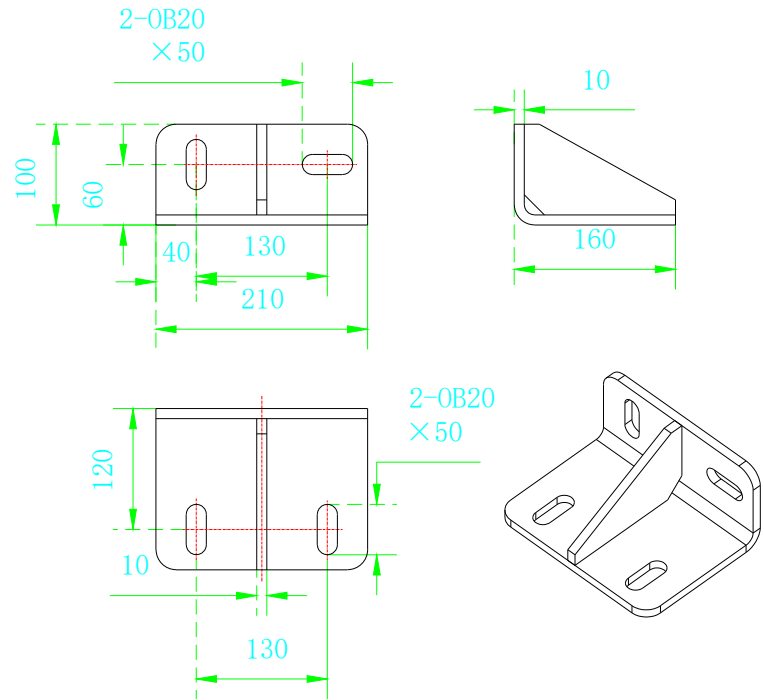

Escala 2:1

Atenção:
Ao conectar com ligadores padrões, a distância recomendada entre dois contêntors é de 150mm, e o intervalo de tolerância permitido é de 0~+20mm. Se exceder esse intervalo, é necessário customização especializada.

DOCUMENTOS DE REFERÊNCIA

- ECO-Q231-1-B201-DE-201: PLANTA GERAL - DISPOSIÇÃO DOS EQUIPAMENTOS, ORG. E DISTRIBUIÇÃO DO ESPAÇO
- ECO-Q231-1-B201-DE-202: PLANTA E CORTE - BESS

NOTAS GERAIS

- DIMENSÕES EM MILÍMETROS, EXCETO ONDE INDICADO;
- AS FUNDAÇÕES SERÃO DEFINIDAS EM DOCUMENTO PRÓPRIO.

SIMBOLOGIA / LEGENDA


0B	CONFORME COMENTÁRIOS	RPGM	MLHS	MJAS	29/10/24
0A	EMIÇÃO INICIAL	RPGM	MLHS	MJAS	07/06/24
Nº	REVISÃO	PROJ.	VERIF.	APROV.	DATA

		
RESPONSÁVEL TÉCNICO: MARCOS JOSÉ ALVES DA SILVA ENGENHEIRO ELETRICISTA - OE Nº: 94777	APROVAÇÃO: NOME REGISTRO	DATA: -

CENTRAL SOLAR FOTOVOLTAICA SOPHIA

ESTUDO PRÉVIO VISTA FRONTAL E ALÇADO LATERAL EM CORTE BESS CONTENTOR BATERIAS


Nº DO DESENHO: ECO-Q231-1-B201-DE-003	REVISÃO: 0B	ESCALA: INDICADA	FOLHA: 01/04
---	-----------------------	---------------------	-----------------

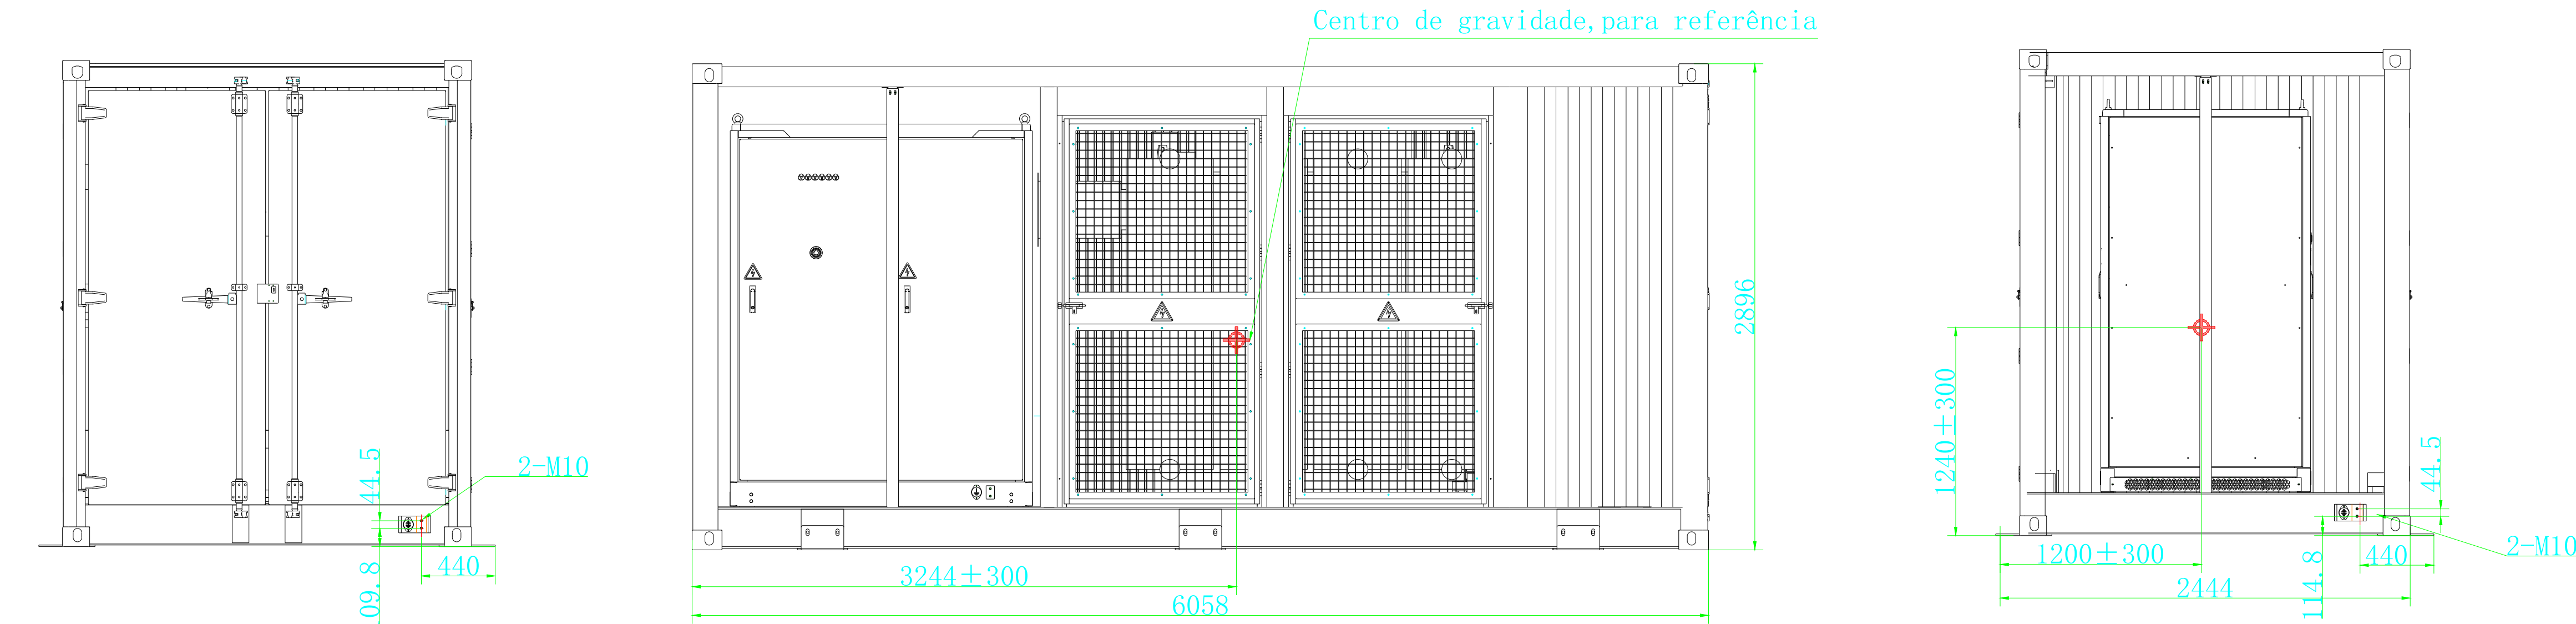


VISTA LATERAL DIREITA
ESC. 1: 25

VISTA FRONTAL
ESC. 1: 25


VISTA LATERAL ESQUERDA
ESC. 1: 25

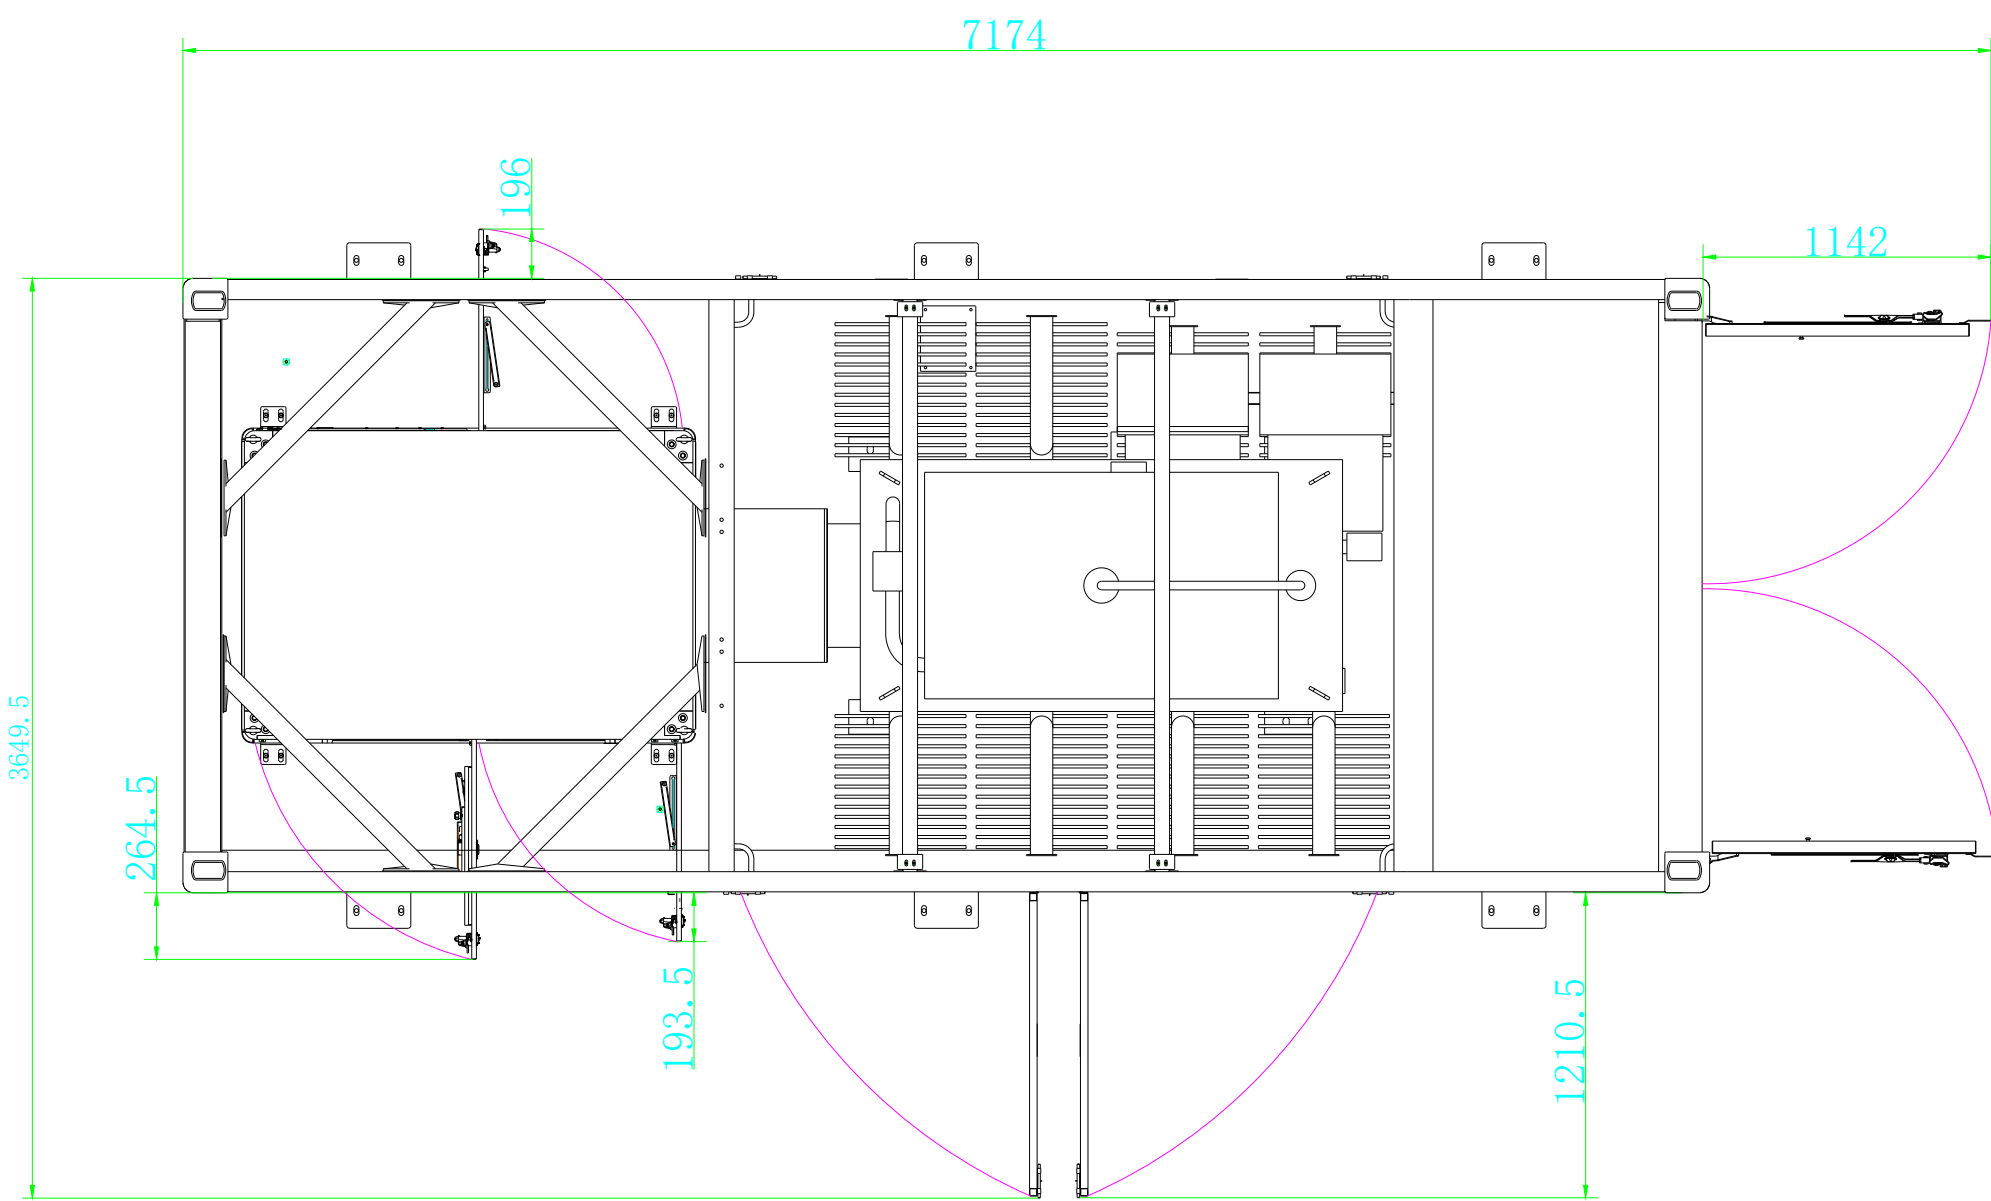

VISTA SUPERIOR
ESC. 1: 30

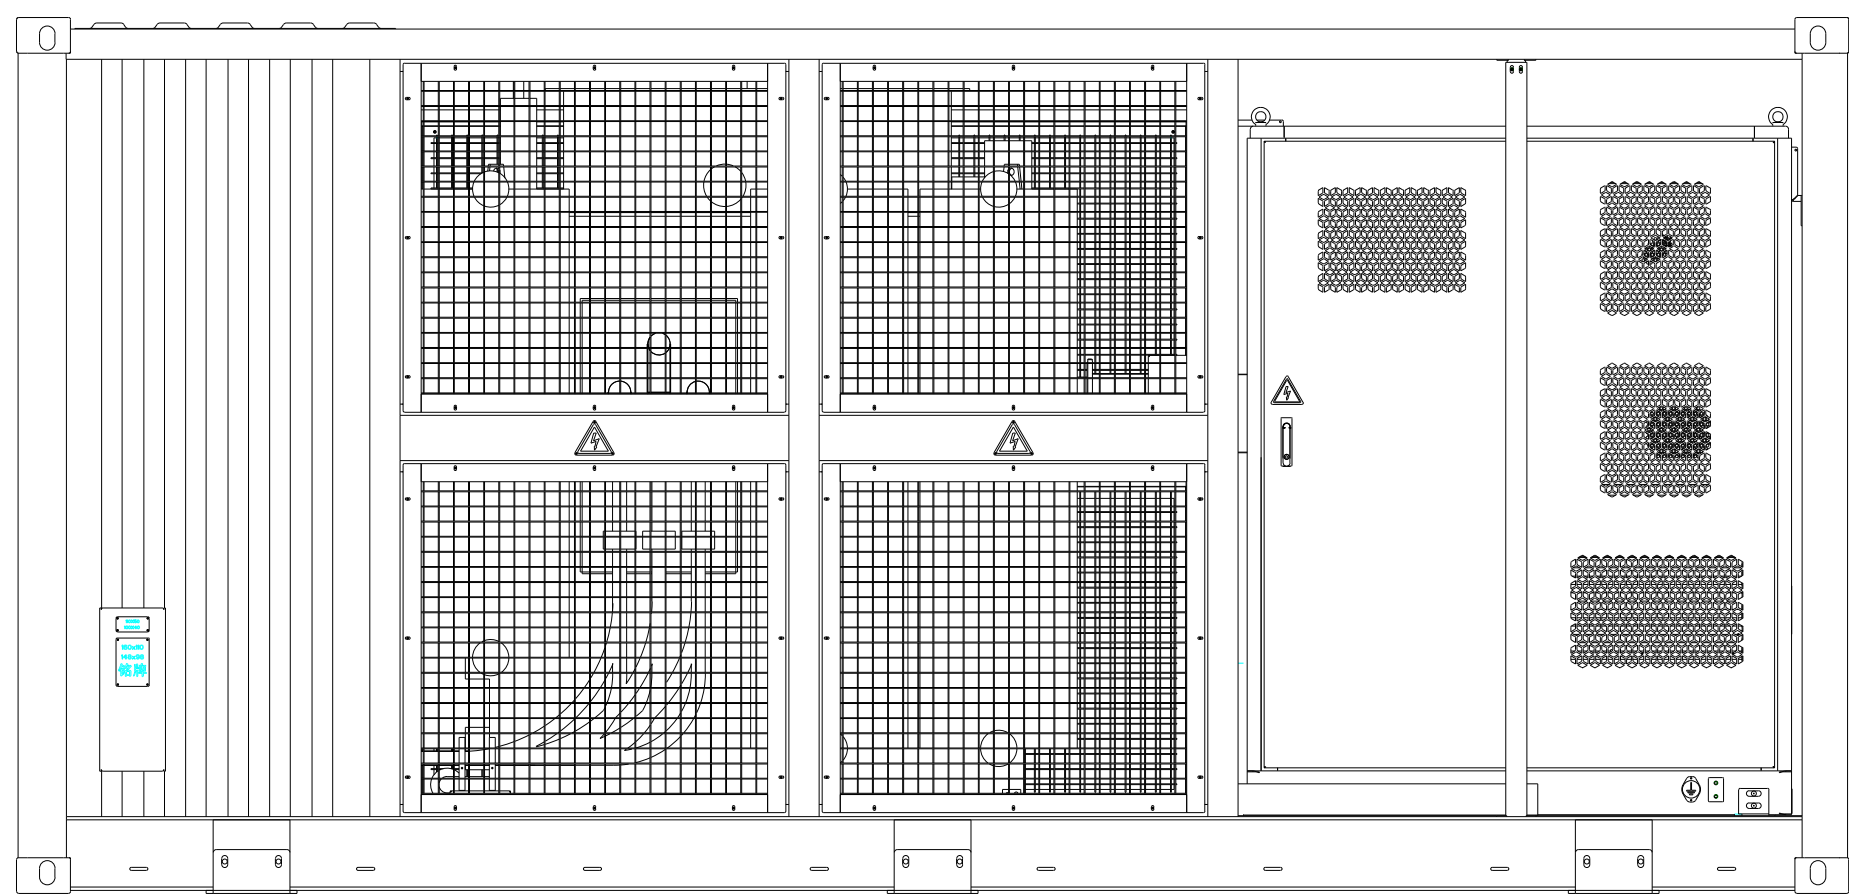

VISTA TRASEIRA
ESC. 1: 25

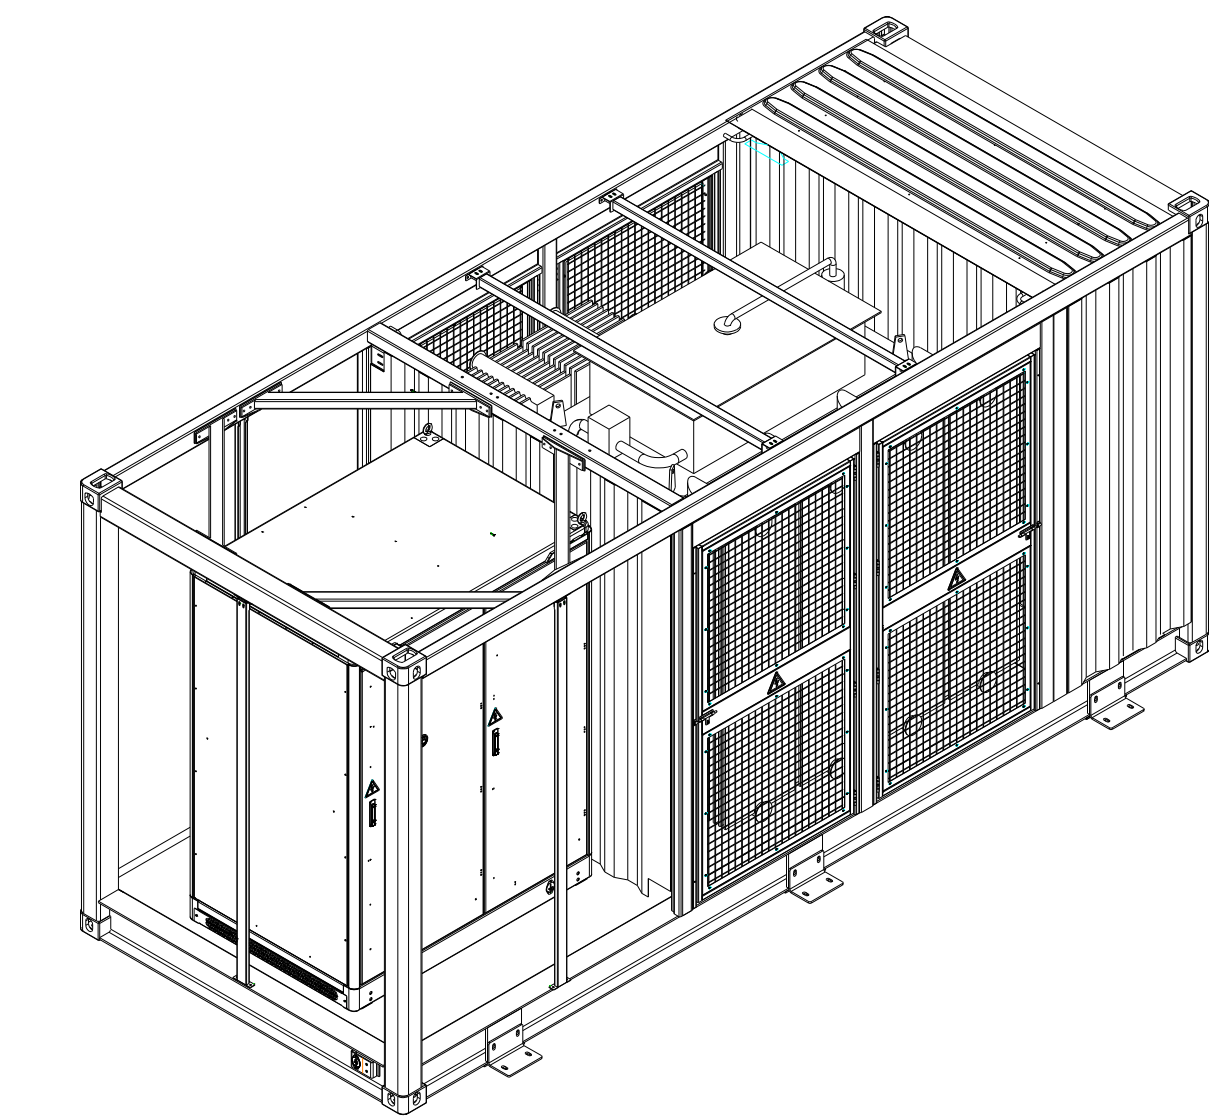

VISTA ISOMÉTRICA
ESC. 1: 40

DOCUMENTOS DE REFERÊNCIA

- ECO-Q231-1-B201-DE-201: PLANTA GERAL - DISPOSIÇÃO DOS EQUIPAMENTOS, ORG. E DISTRIBUIÇÃO DO ESPAÇO
- ECO-Q231-1-B201-DE-202: PLANTA E CORTE - BESS

NOTAS GERAIS

- DIMENSÕES EM MILÍMETROS, EXCETO ONDE INDICADO;
- PESO APROXIMADO DE 17400 ± 500 kg (INCLUINDO AGENTE REFRIGERANTE).
- TAMANHO: 6058mm×2896mm×2438mm (±10mm) (W×H×D)

SIMBOLOGIA / LEGENDA

0B	CONFORME COMENTÁRIOS	RPGM	MLHS	MJAS	29/10/24
0A	EMIÇÃO INICIAL	RPGM	MLHS	MJAS	07/06/24
Nº	REVISÃO	PROJ.	VERIF.	APROV.	DATA



RESPONSÁVEL TÉCNICO:
MARCOS JOSÉ ALVES DA SILVA
ENGENHEIRO ELETRICISTA - OE Nº: 94777


APROVAÇÃO:
NOME
REGISTRO

DATA:
-

CENTRAL SOLAR FOTOVOLTAICA SOPHIA

ESTUDO PRÉVIO
VISTA FRONTAL E ALÇADO LATERAL EM CORTE
BESS
CONVERSOR

Nº DO DESENHO:	REVISÃO:	ESCALA:	FOLHA:
ECO-Q231-1-B201-DE-003	0B	INDICADA	02/04

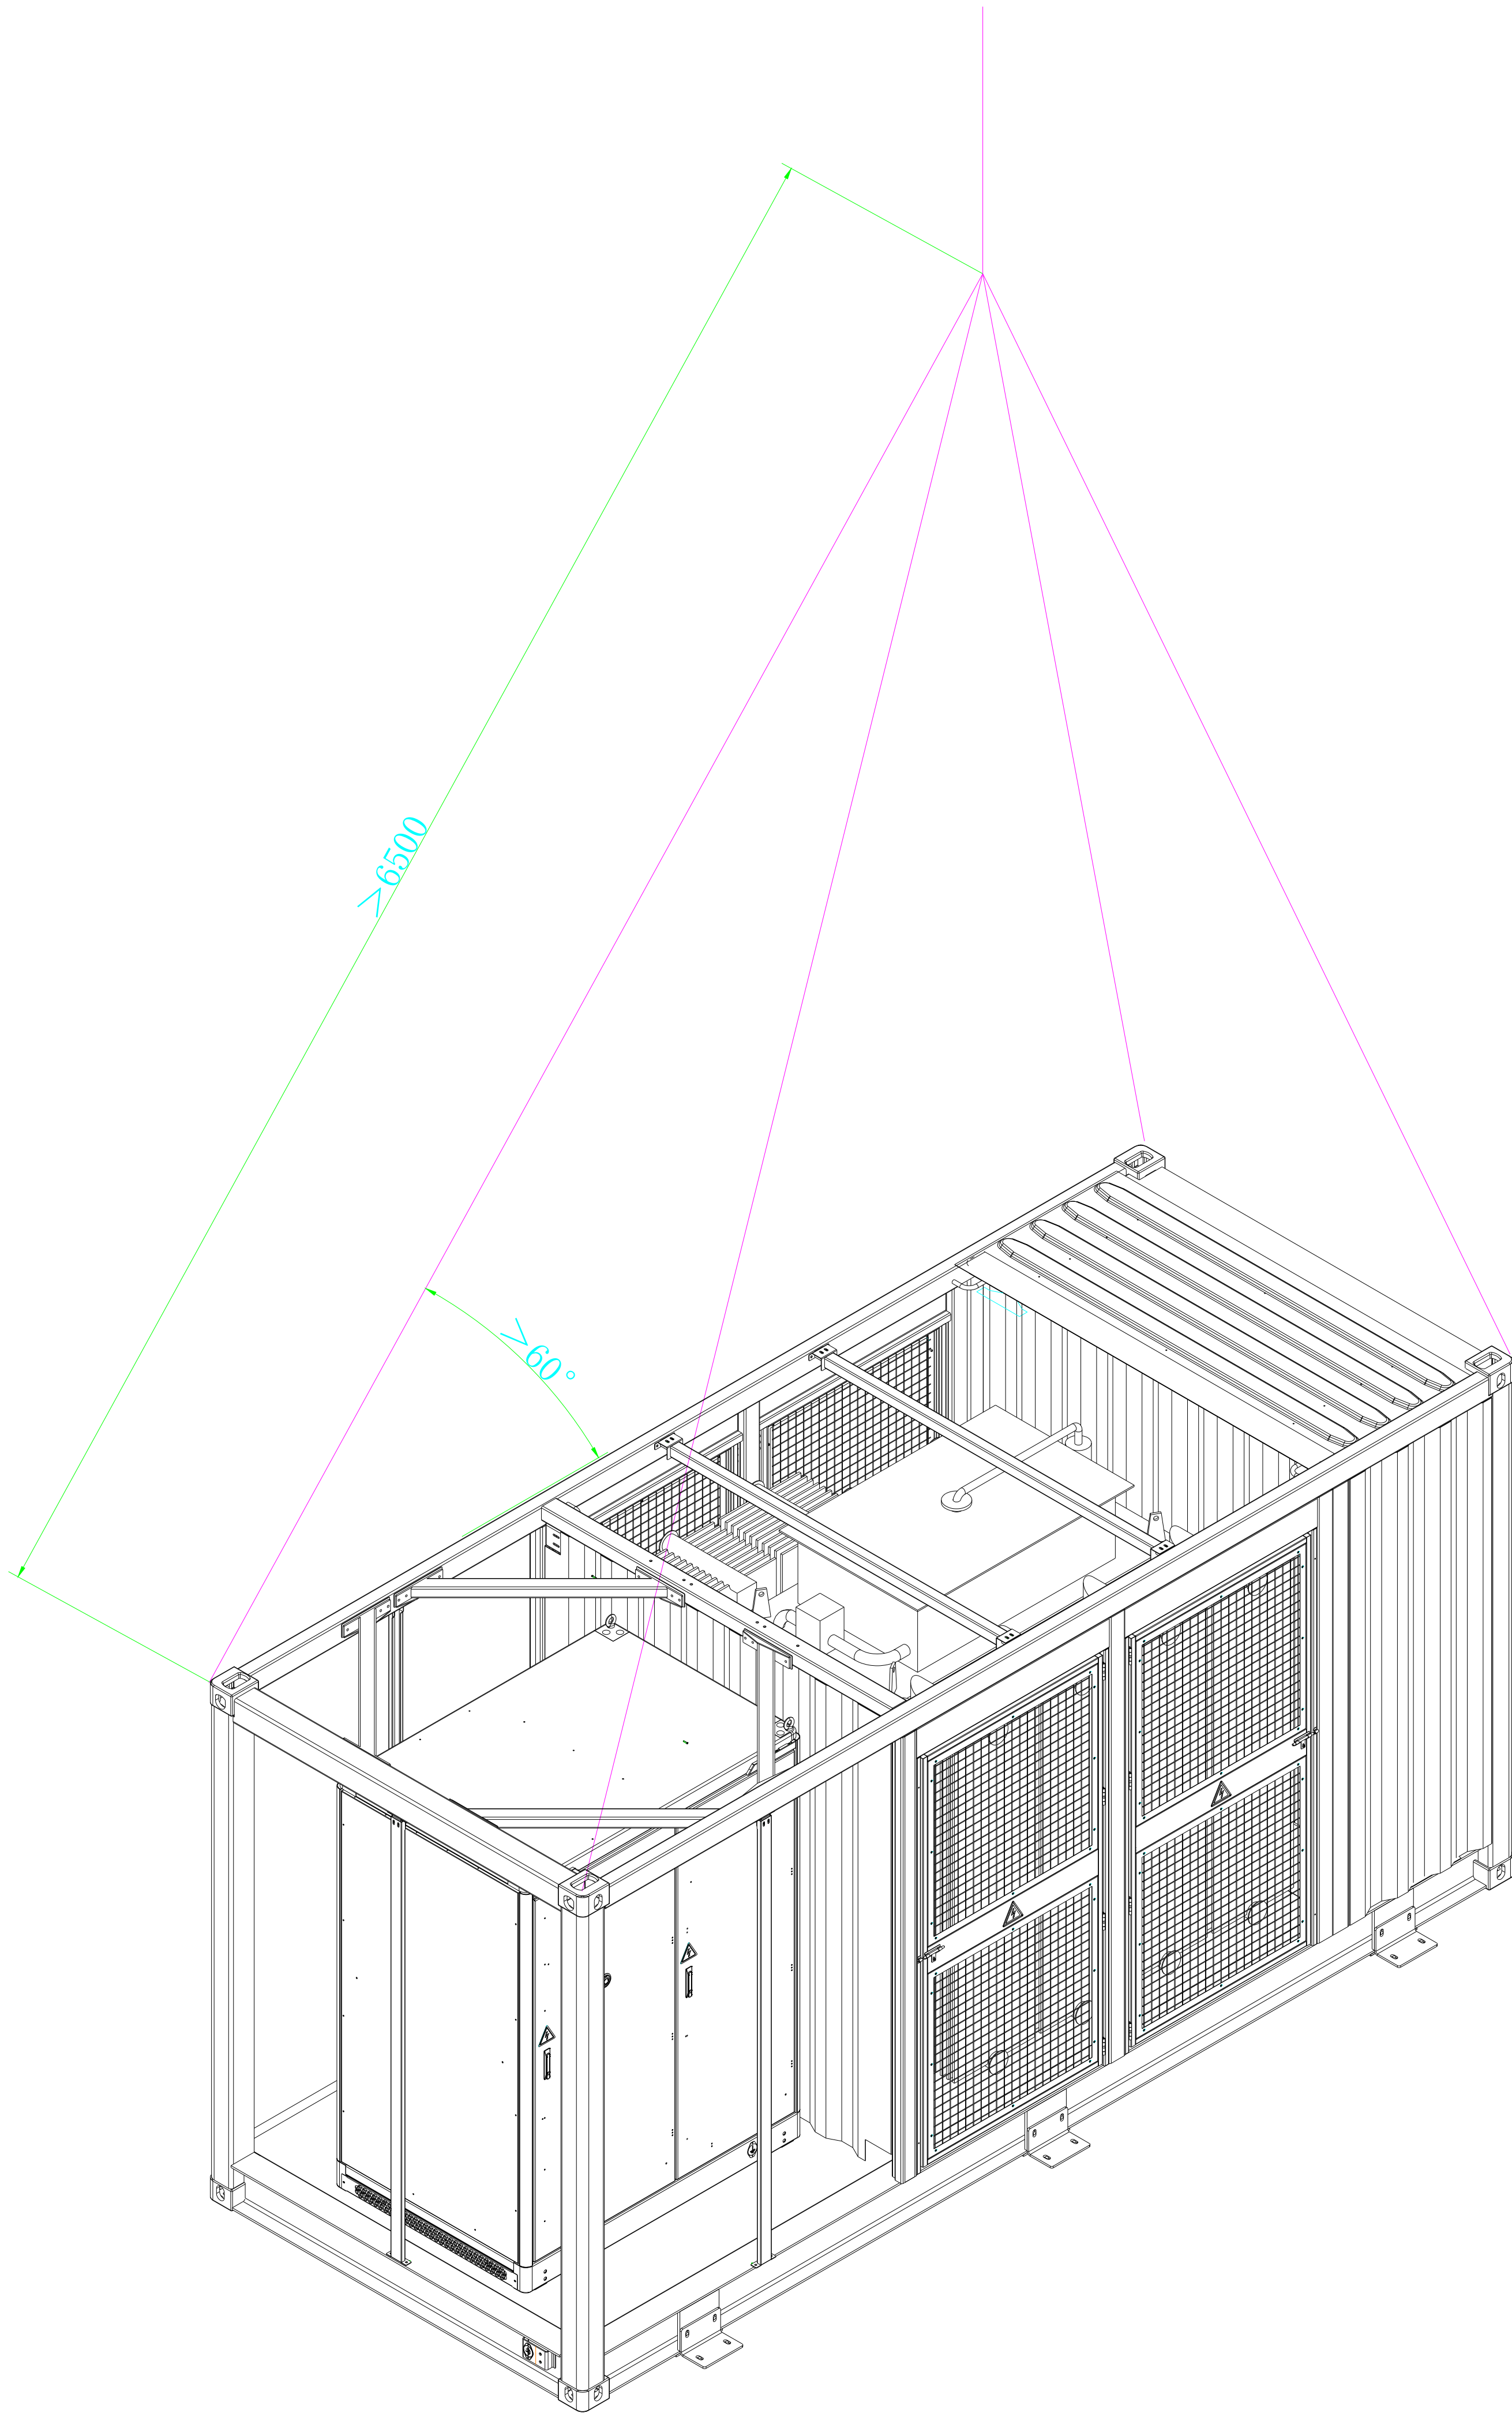

ALÇADO: VISTA ISOMÉTRICA (ABERTO)
ESC. 1: 20

DOCUMENTOS DE REFERÊNCIA

- ECO-Q231-1-B201-DE-201: PLANTA GERAL - DISPOSIÇÃO DOS EQUIPAMENTOS, ORG. E DISTRIBUIÇÃO DO ESPAÇO
- ECO-Q231-1-B201-DE-202: PLANTA E CORTE - BESS

NOTAS GERAIS

- DIMENSÕES EM MILÍMETROS, EXCETO ONDE INDICADO;
- A VISTA ISOMÉTRICA APRESENTADA NESTA FOLHA TEM COMO INTENÇÃO APRESENTAR A DISTÂNCIA E ÂNGULO MÍNIMOS PARA O ALÇADO.

SIMBOLOGIA / LEGENDA

0B	CONFORME COMENTÁRIOS	RPGM	MLHS	MJAS	29/10/24
0A	EMIÇÃO INICIAL	RPGM	MLHS	MJAS	07/06/24
Nº	REVISÃO	PROJ.	VERIF.	APROV.	DATA



RESPONSÁVEL TÉCNICO:
MARCOS JOSÉ ALVES DA SILVA
ENGENHEIRO ELETRICISTA - OE Nº: 94777


APROVAÇÃO:
NOME
REGISTRO

DATA:
-


CENTRAL SOLAR FOTOVOLTAICA SOPHIA

ESTUDO PRÉVIO
VISTA FRONTAL E ALÇADO LATERAL EM CORTE
BESS
ALÇADO ISOMÉTRICO


Nº DO DESENHO:	REVISÃO:	ESCALA:	FOLHA:
ECO-Q231-1-B201-DE-003	0B	INDICADA	03/04

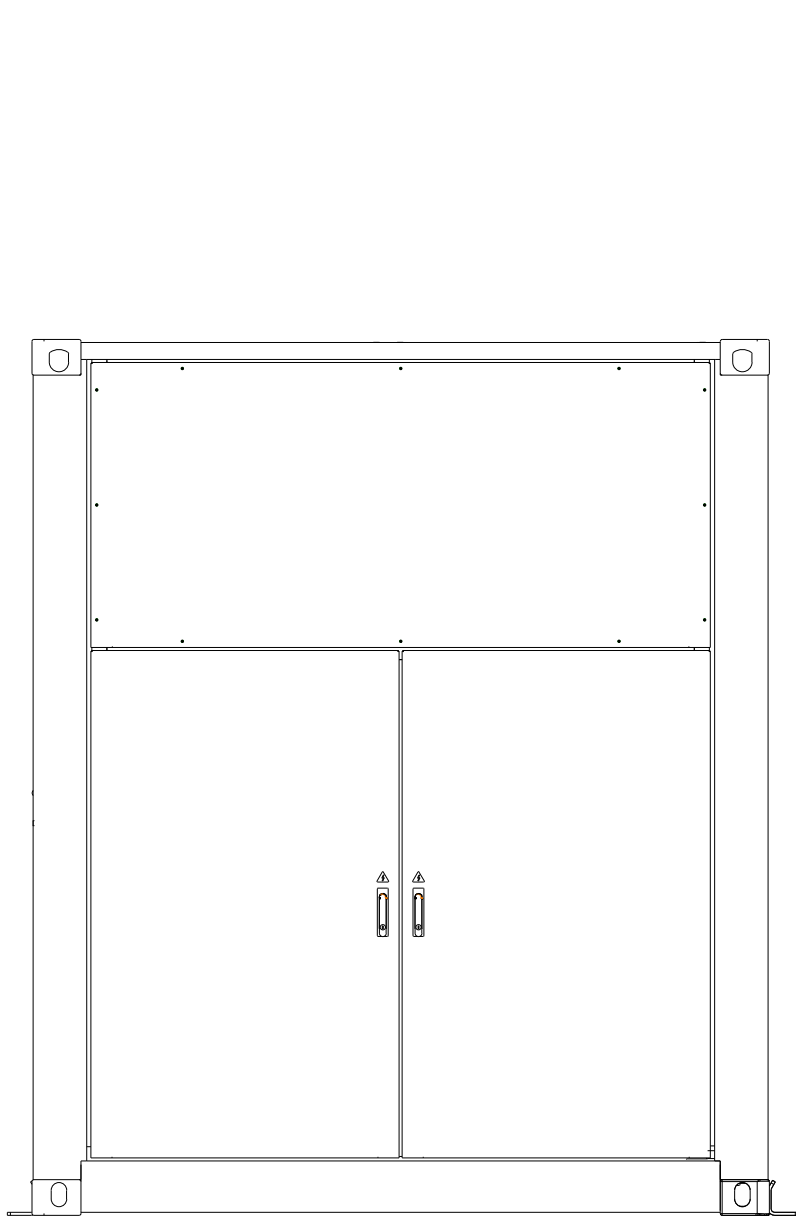


ALÇADO: VISTA LATERAL DIREITA
ESC. 1: 25

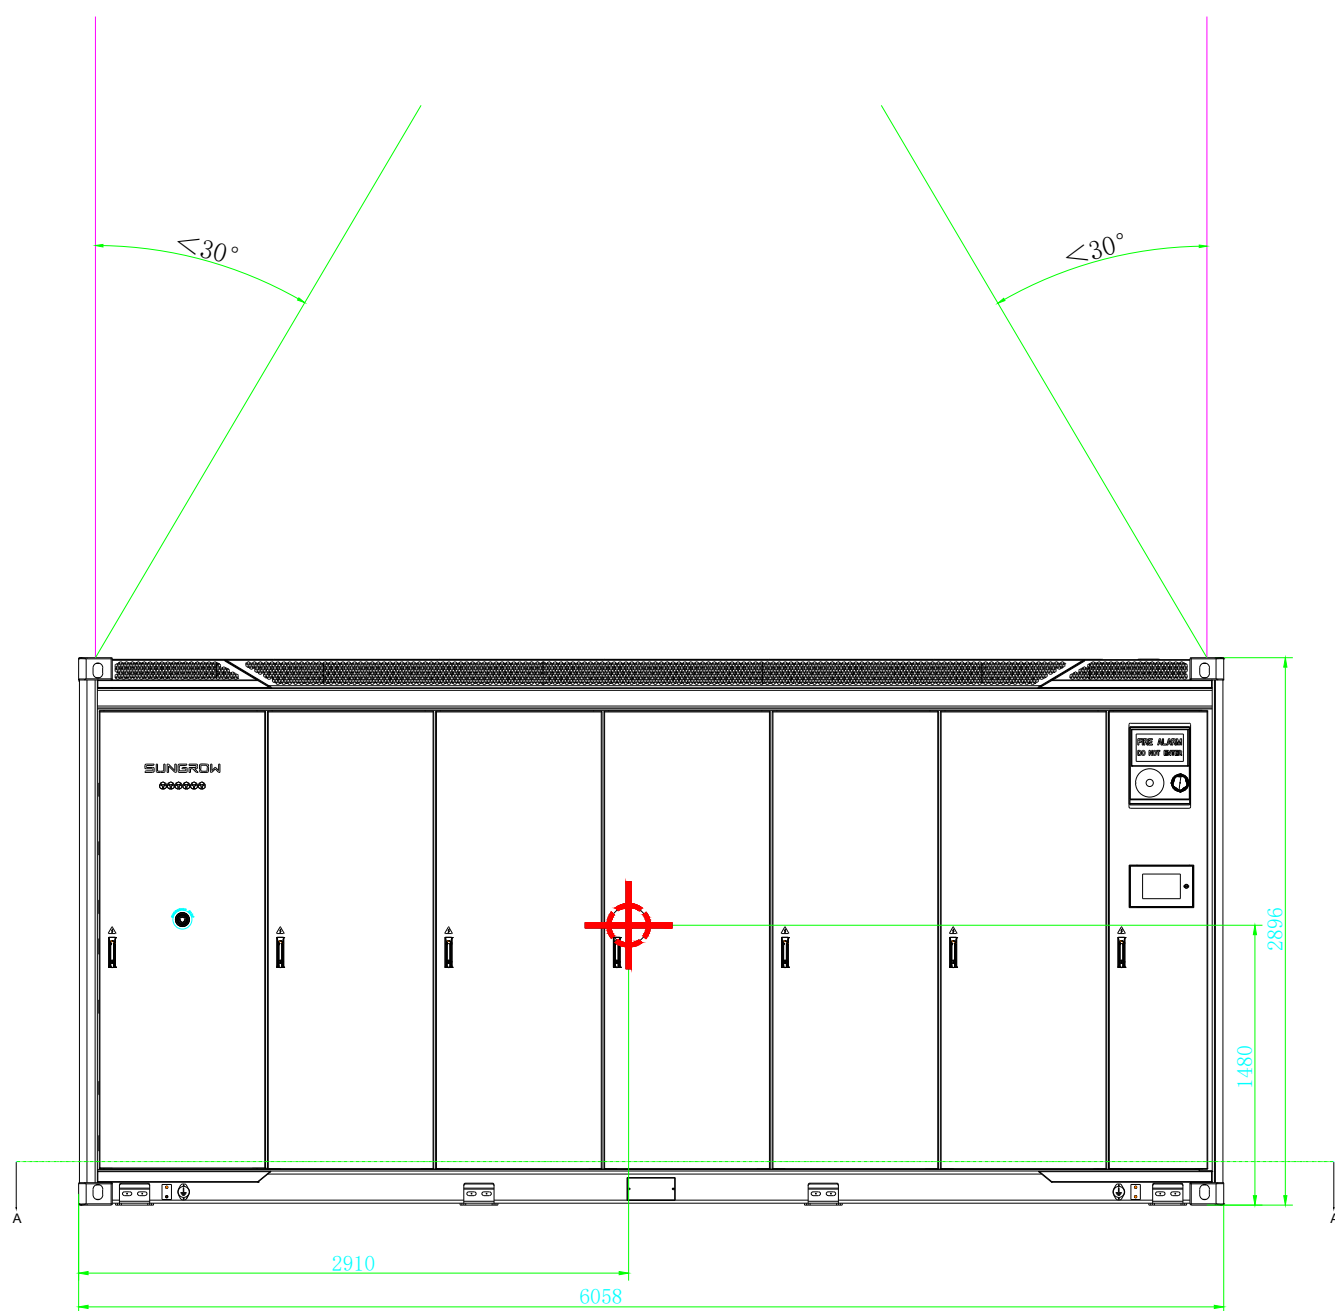


ALÇADO: VISTA FRONTAL
ESC. 1: 40

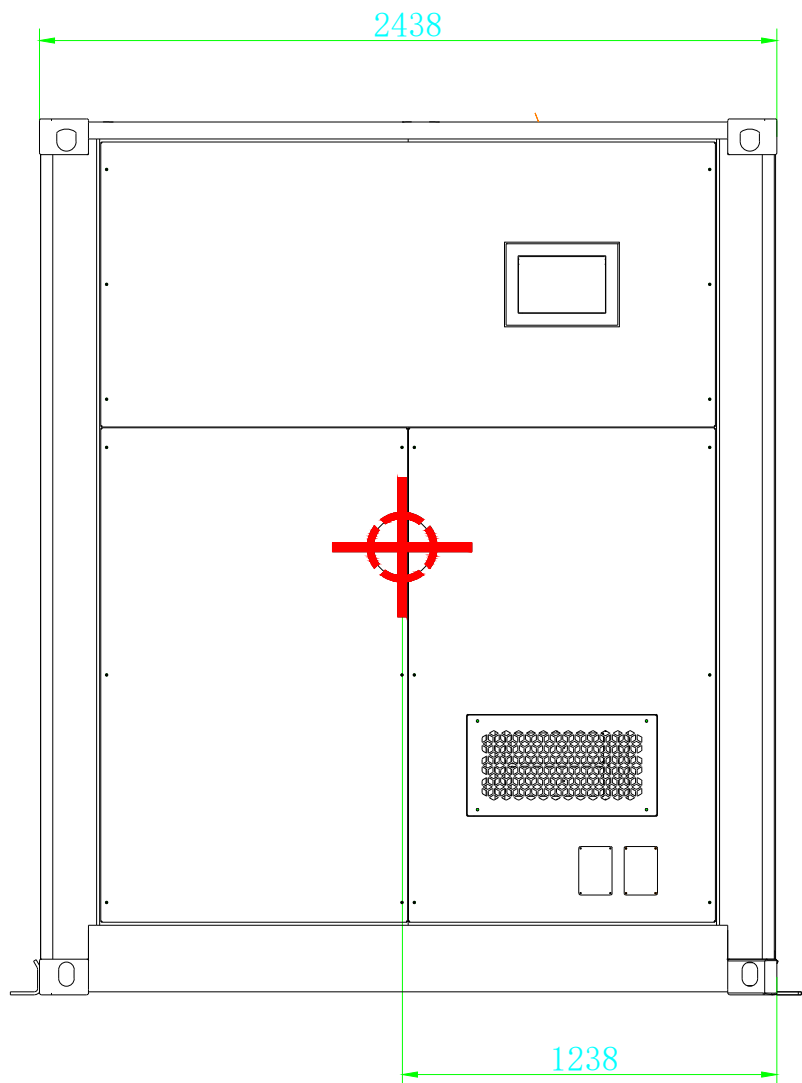

ALÇADO: VISTA LATERAL ESQUERDA
ESC. 1: 25

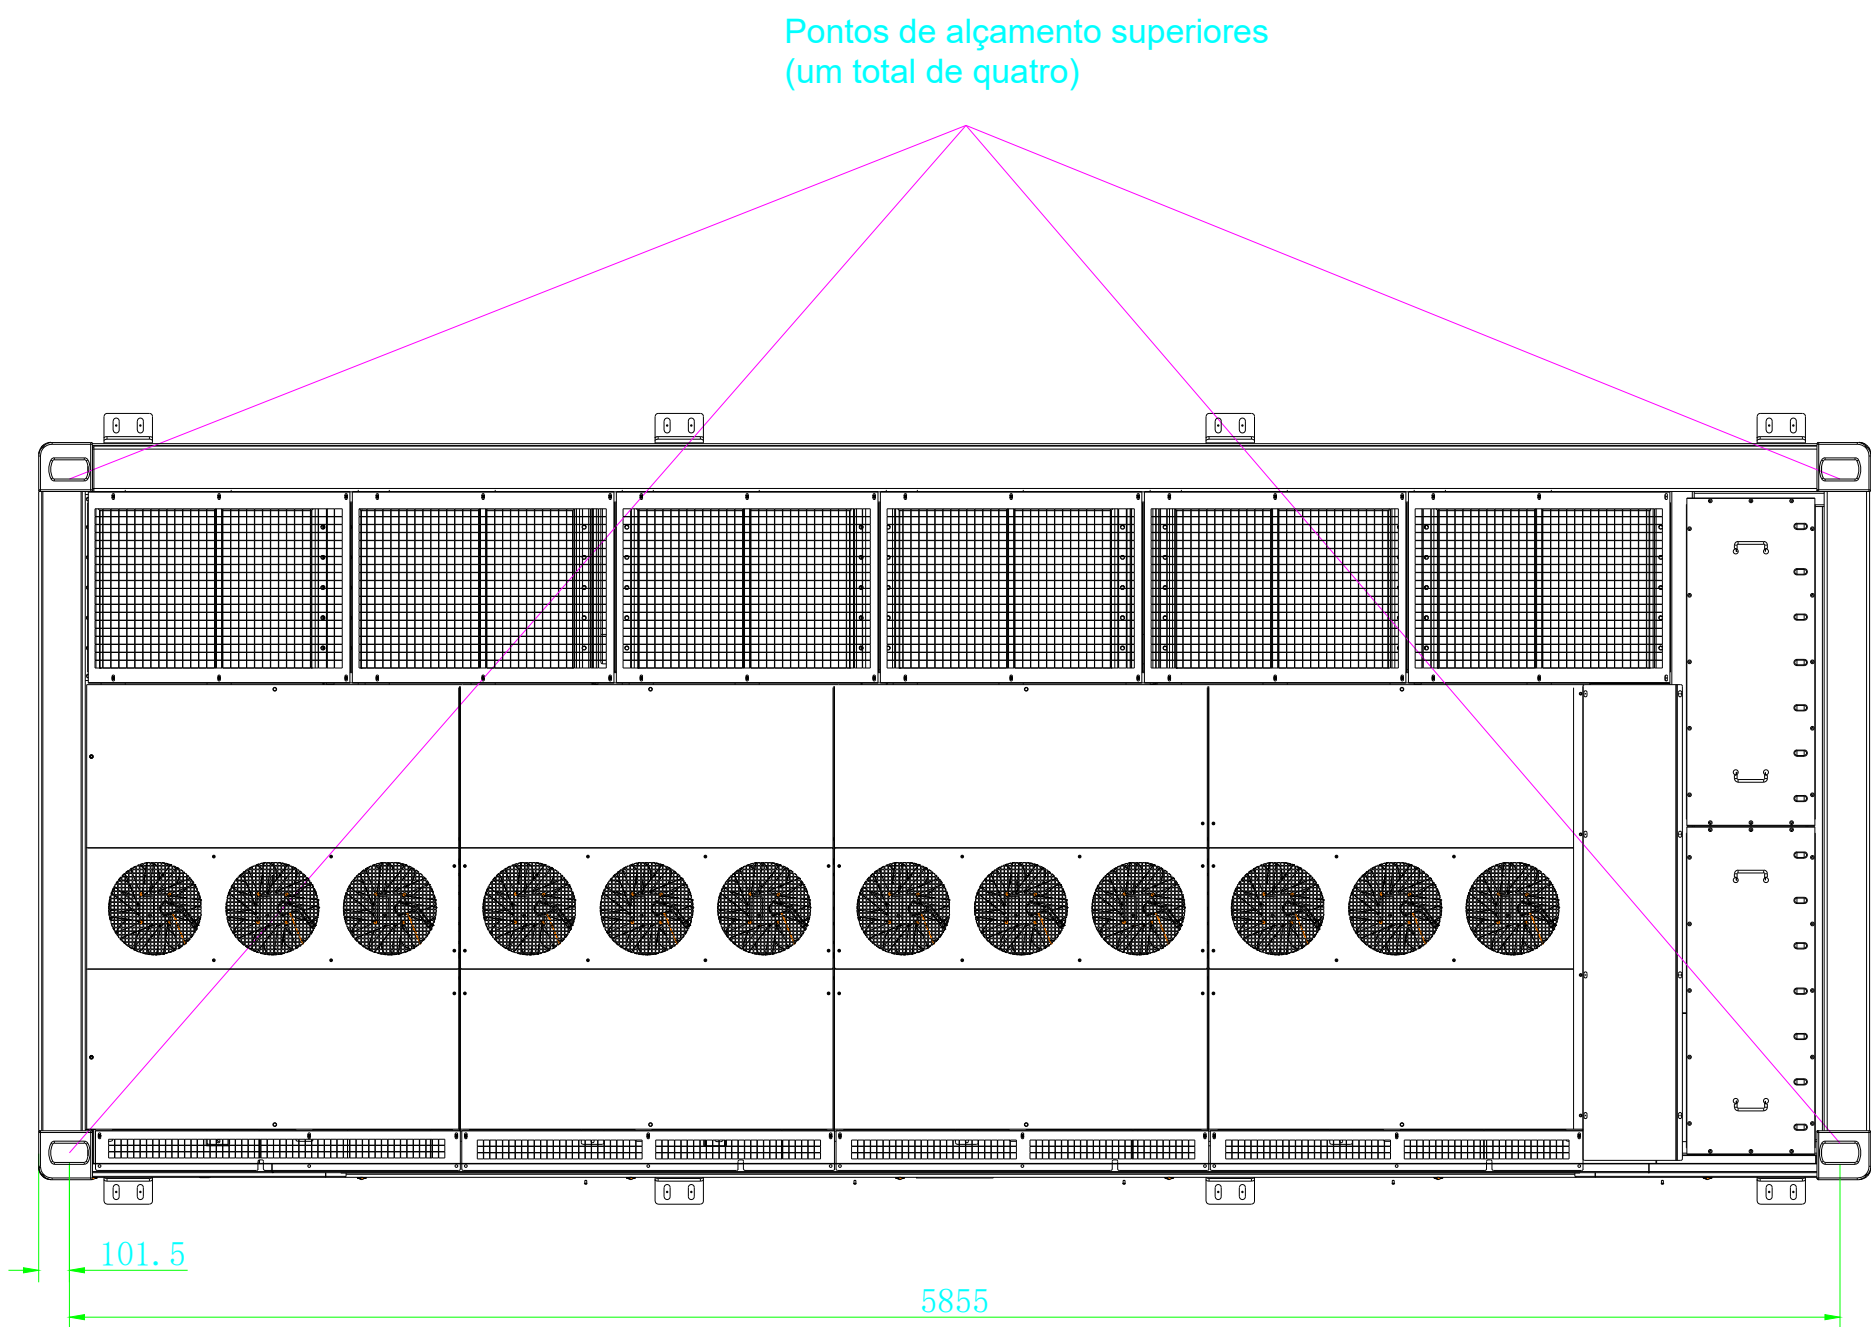

ALÇADO: VISTA SUPERIOR
ESC. 1: 25

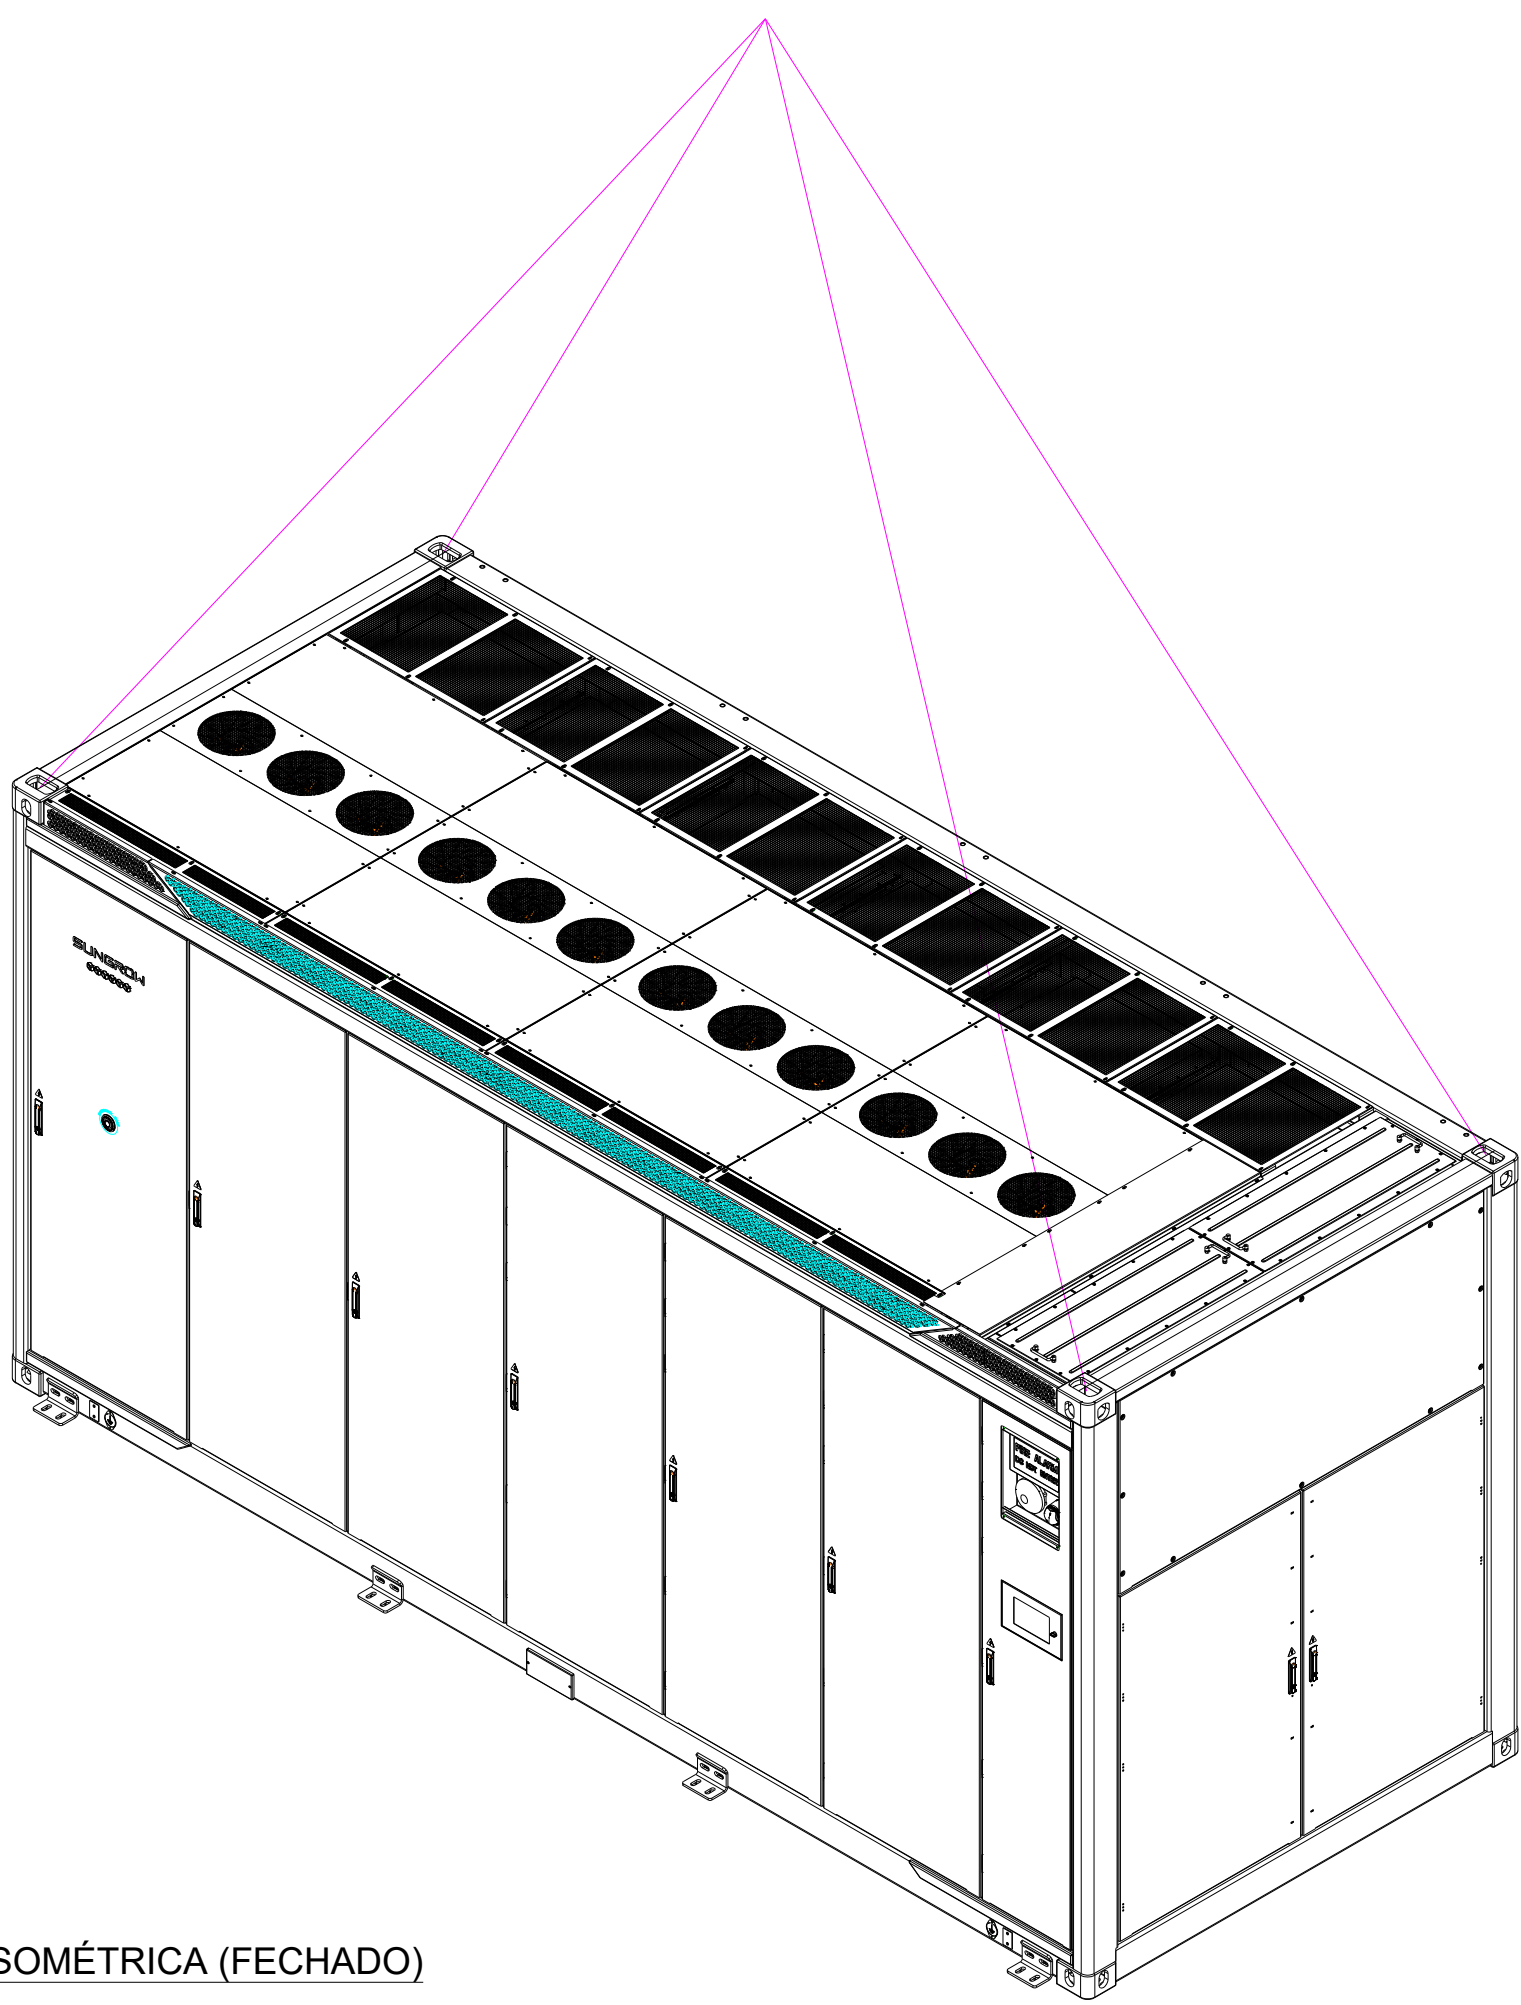

ALÇADO: VISTA ISOMÉTRICA (FECHADO)
ESC. 1: 30

DOCUMENTOS DE REFERÊNCIA

- ECO-Q231-1-B201-DE-201: PLANTA GERAL - DISPOSIÇÃO DOS EQUIPAMENTOS, ORG. E DISTRIBUIÇÃO DO ESPAÇO
- ECO-Q231-1-B201-DE-202: PLANTA E CORTE - BESS

NOTAS GERAIS


- DIMENSÕES EM MILÍMETROS, EXCETO ONDE INDICADO;
- SUPOORTA ALÇAMENTO COM UM ÚNICO GUINDASTE, E O ÂNGULO DE DESVIO DO CABO DE AÇO NÃO DEVE EXCEDER 30°. É RECOMENDADO QUE O COMPRIMENTO DA CORDA DE ALÇAMENTO NÃO SEJA MENOR QUE 8m.
- PESO APROXIMADO DE 41900 ± 500 kg (INCLUINDO AGENTE REFRIGERANTE)
- TAMANHO: 6058mm×2896mm×2438mm(W×H×D)

SIMBOLOGIA / LEGENDA

0B	CONFORME COMENTÁRIOS	RPGM	MLHS	MJAS	29/10/24
0A	EMIÇÃO INICIAL	RPGM	MLHS	MJAS	07/06/24
Nº	REVISÃO	PROJ.	VERIF.	APROV.	DATA



lightsourcebp

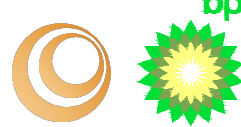

RESPONSÁVEL TÉCNICO:
MARCOS JOSÉ ALVES DA SILVA
ENGENHEIRO ELETRICISTA - OE Nº: 94777

APROVAÇÃO:
NOME
REGISTRO

DATA:
-

CENTRAL SOLAR FOTOVOLTAICA SOPHIA

ESTUDO PRÉVIO
VISTA FRONTAL E ALÇADO LATERAL EM CORTE
BESS
CONTENTOR BATERIAS

Nº DO DESENHO:	REVISÃO:	ESCALA:	FOLHA:
ECO-Q231-1-B201-DE-003	0B	INDICADA	04/04