


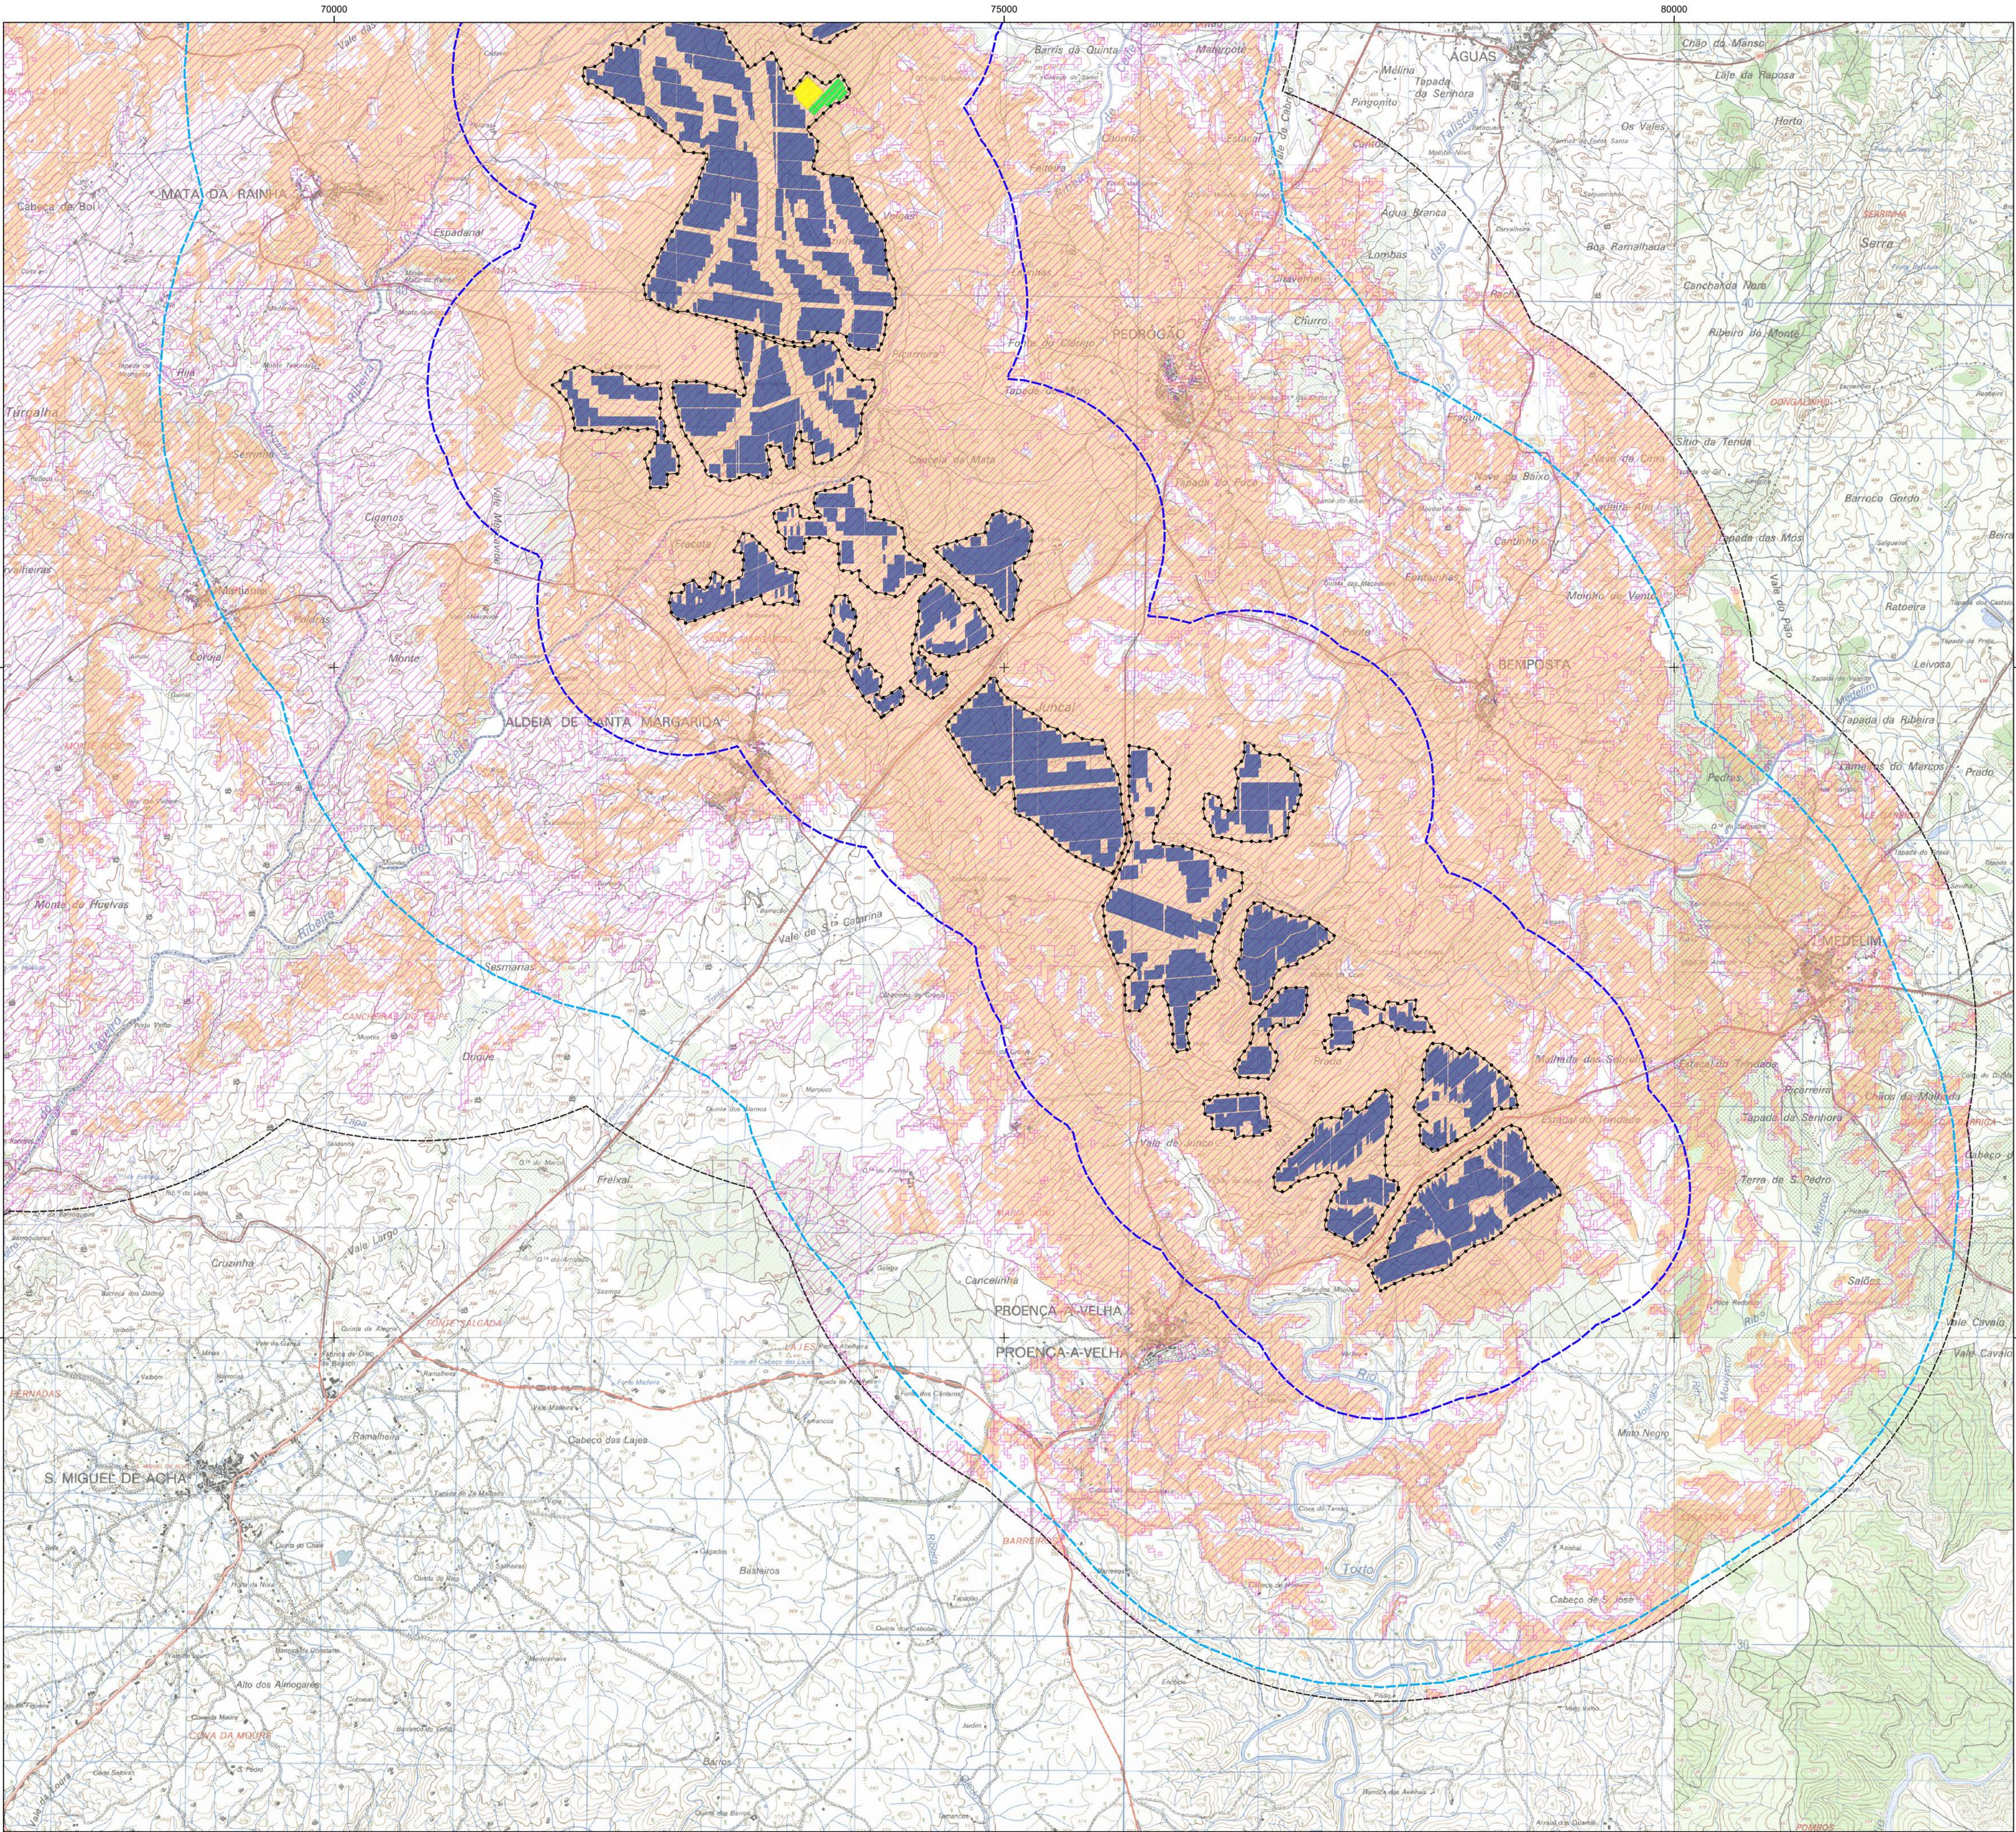


Elementos de Projeto Reformulado da Central Fotovoltaica

- Mesa fotovoltaica
- Vedação
- BESS
- Subestação


- Buffer de 1 km entorno das mesas fotovoltaicas
- Buffer de 3 km entorno das mesas fotovoltaicas
- Área de estudo da paisagem (buffer 3 km)

Bacia Visual

- Áreas visíveis da Central Fotovoltaica (Art. 16º)
- Áreas visíveis da Central Fotovoltaica (EIA)

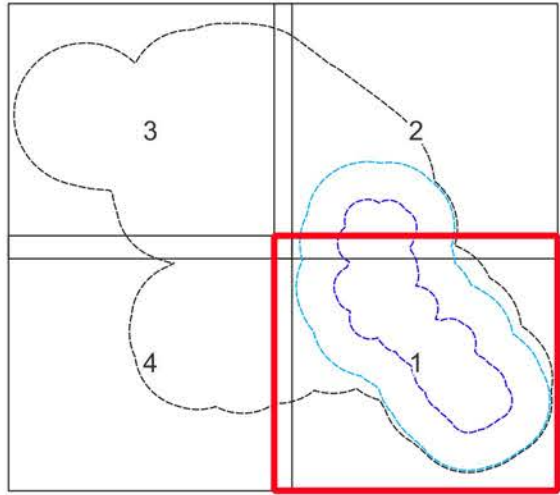

Artigo 16.º da Central Solar Fotovoltaica de Sophia				 	
Bacia Visual da Central Fotovoltaica (Art. 16º e EIA)					
DATA: Setembro de 2026	DESENHO: JSM	PROJETO: MAM	VERIFICOU: AIS	ESCALA: 1/25000	DESENHO Nº: 2
FOLHA: 1 / 4	A1				

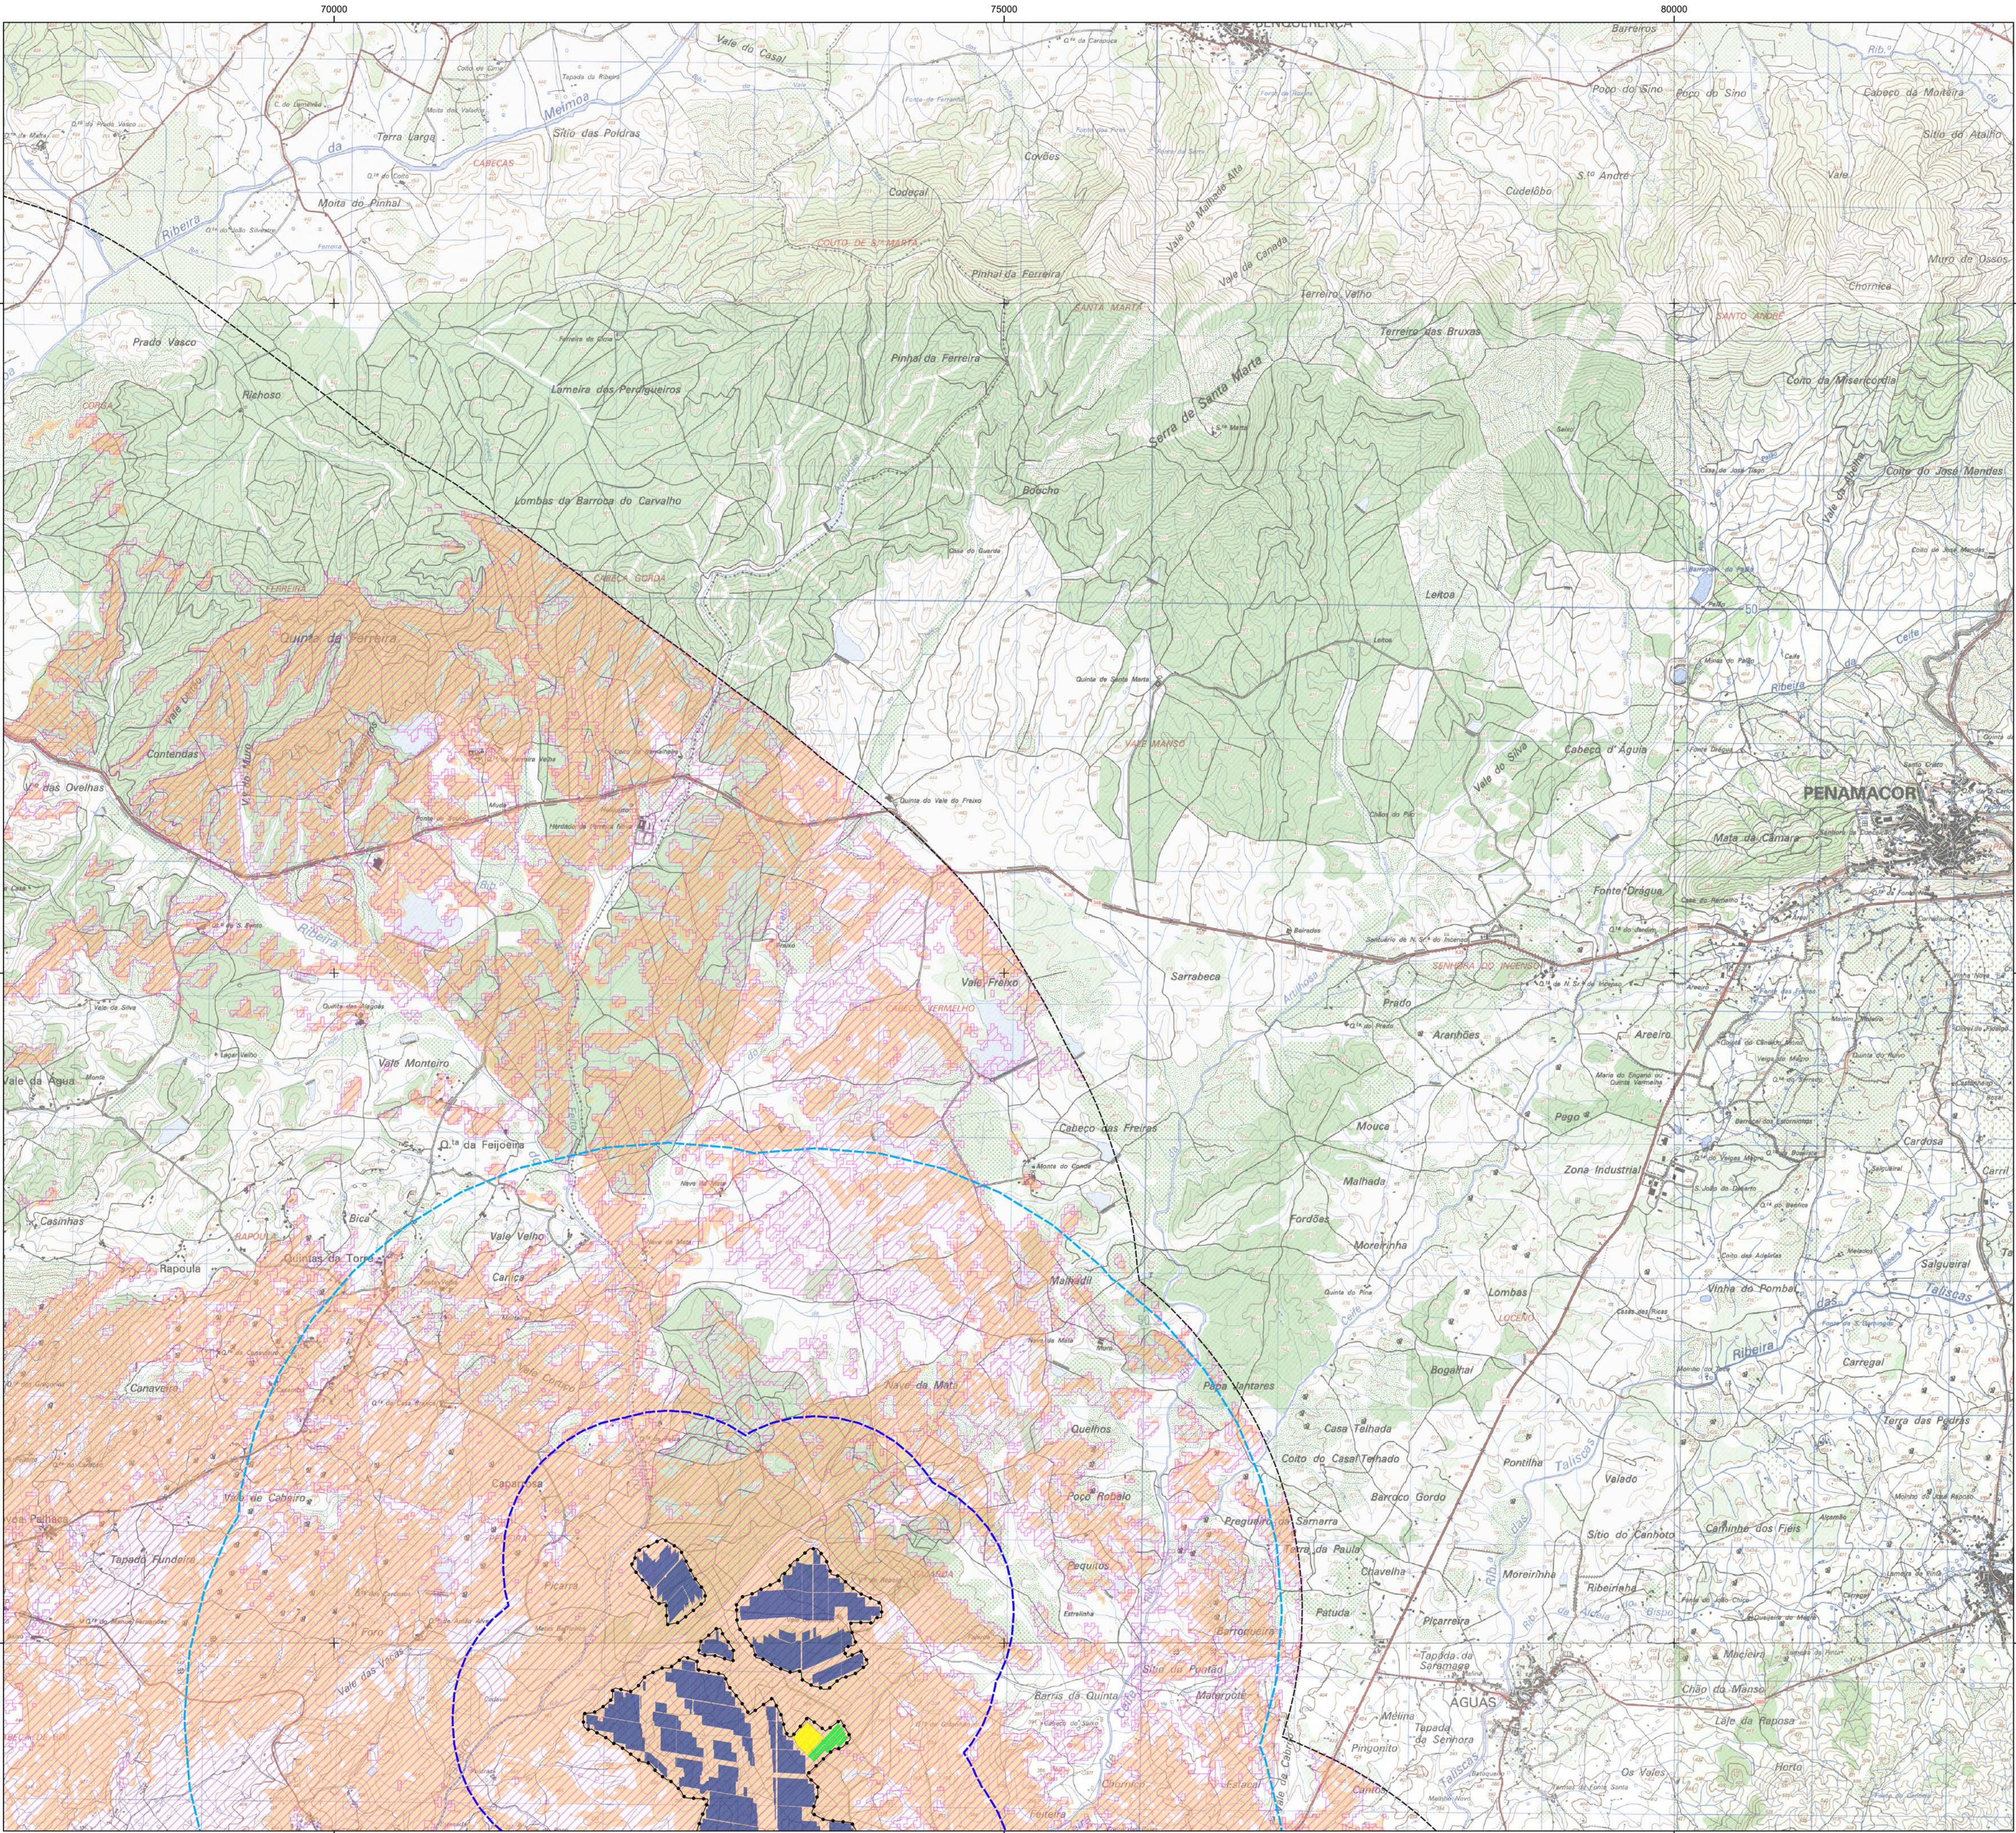


Elementos de Projeto Reformulado da Central Fotovoltaica

- Mesa fotovoltaica
- Vedação
- BESS
- Subestação


- Buffer de 1 km entorno das mesas fotovoltaicas
- Buffer de 3 km entorno das mesas fotovoltaicas
- Área de estudo da paisagem (buffer 3 km)

Bacia Visual

- Áreas visíveis da Central Fotovoltaica (Art. 16º)
- Áreas visíveis da Central Fotovoltaica (EIA)

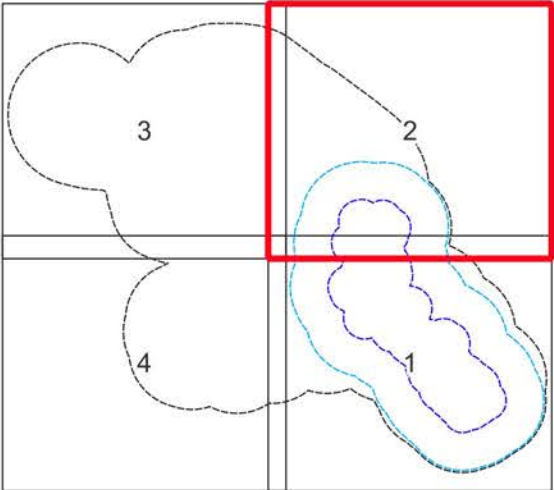

Artigo 16.º da Central Solar Fotovoltaica de Sophia					 	
Bacia Visual da Central Fotovoltaica (Art. 16º e EIA)						
DATA:	DESENHO:	PROJETO:	VERIFICOU:	ESCALA:	DESENHO Nº:	
Setembro de 2026	JSM	MAM	AS	1/25000	2	
FOLHA:	2 / 4	A1				

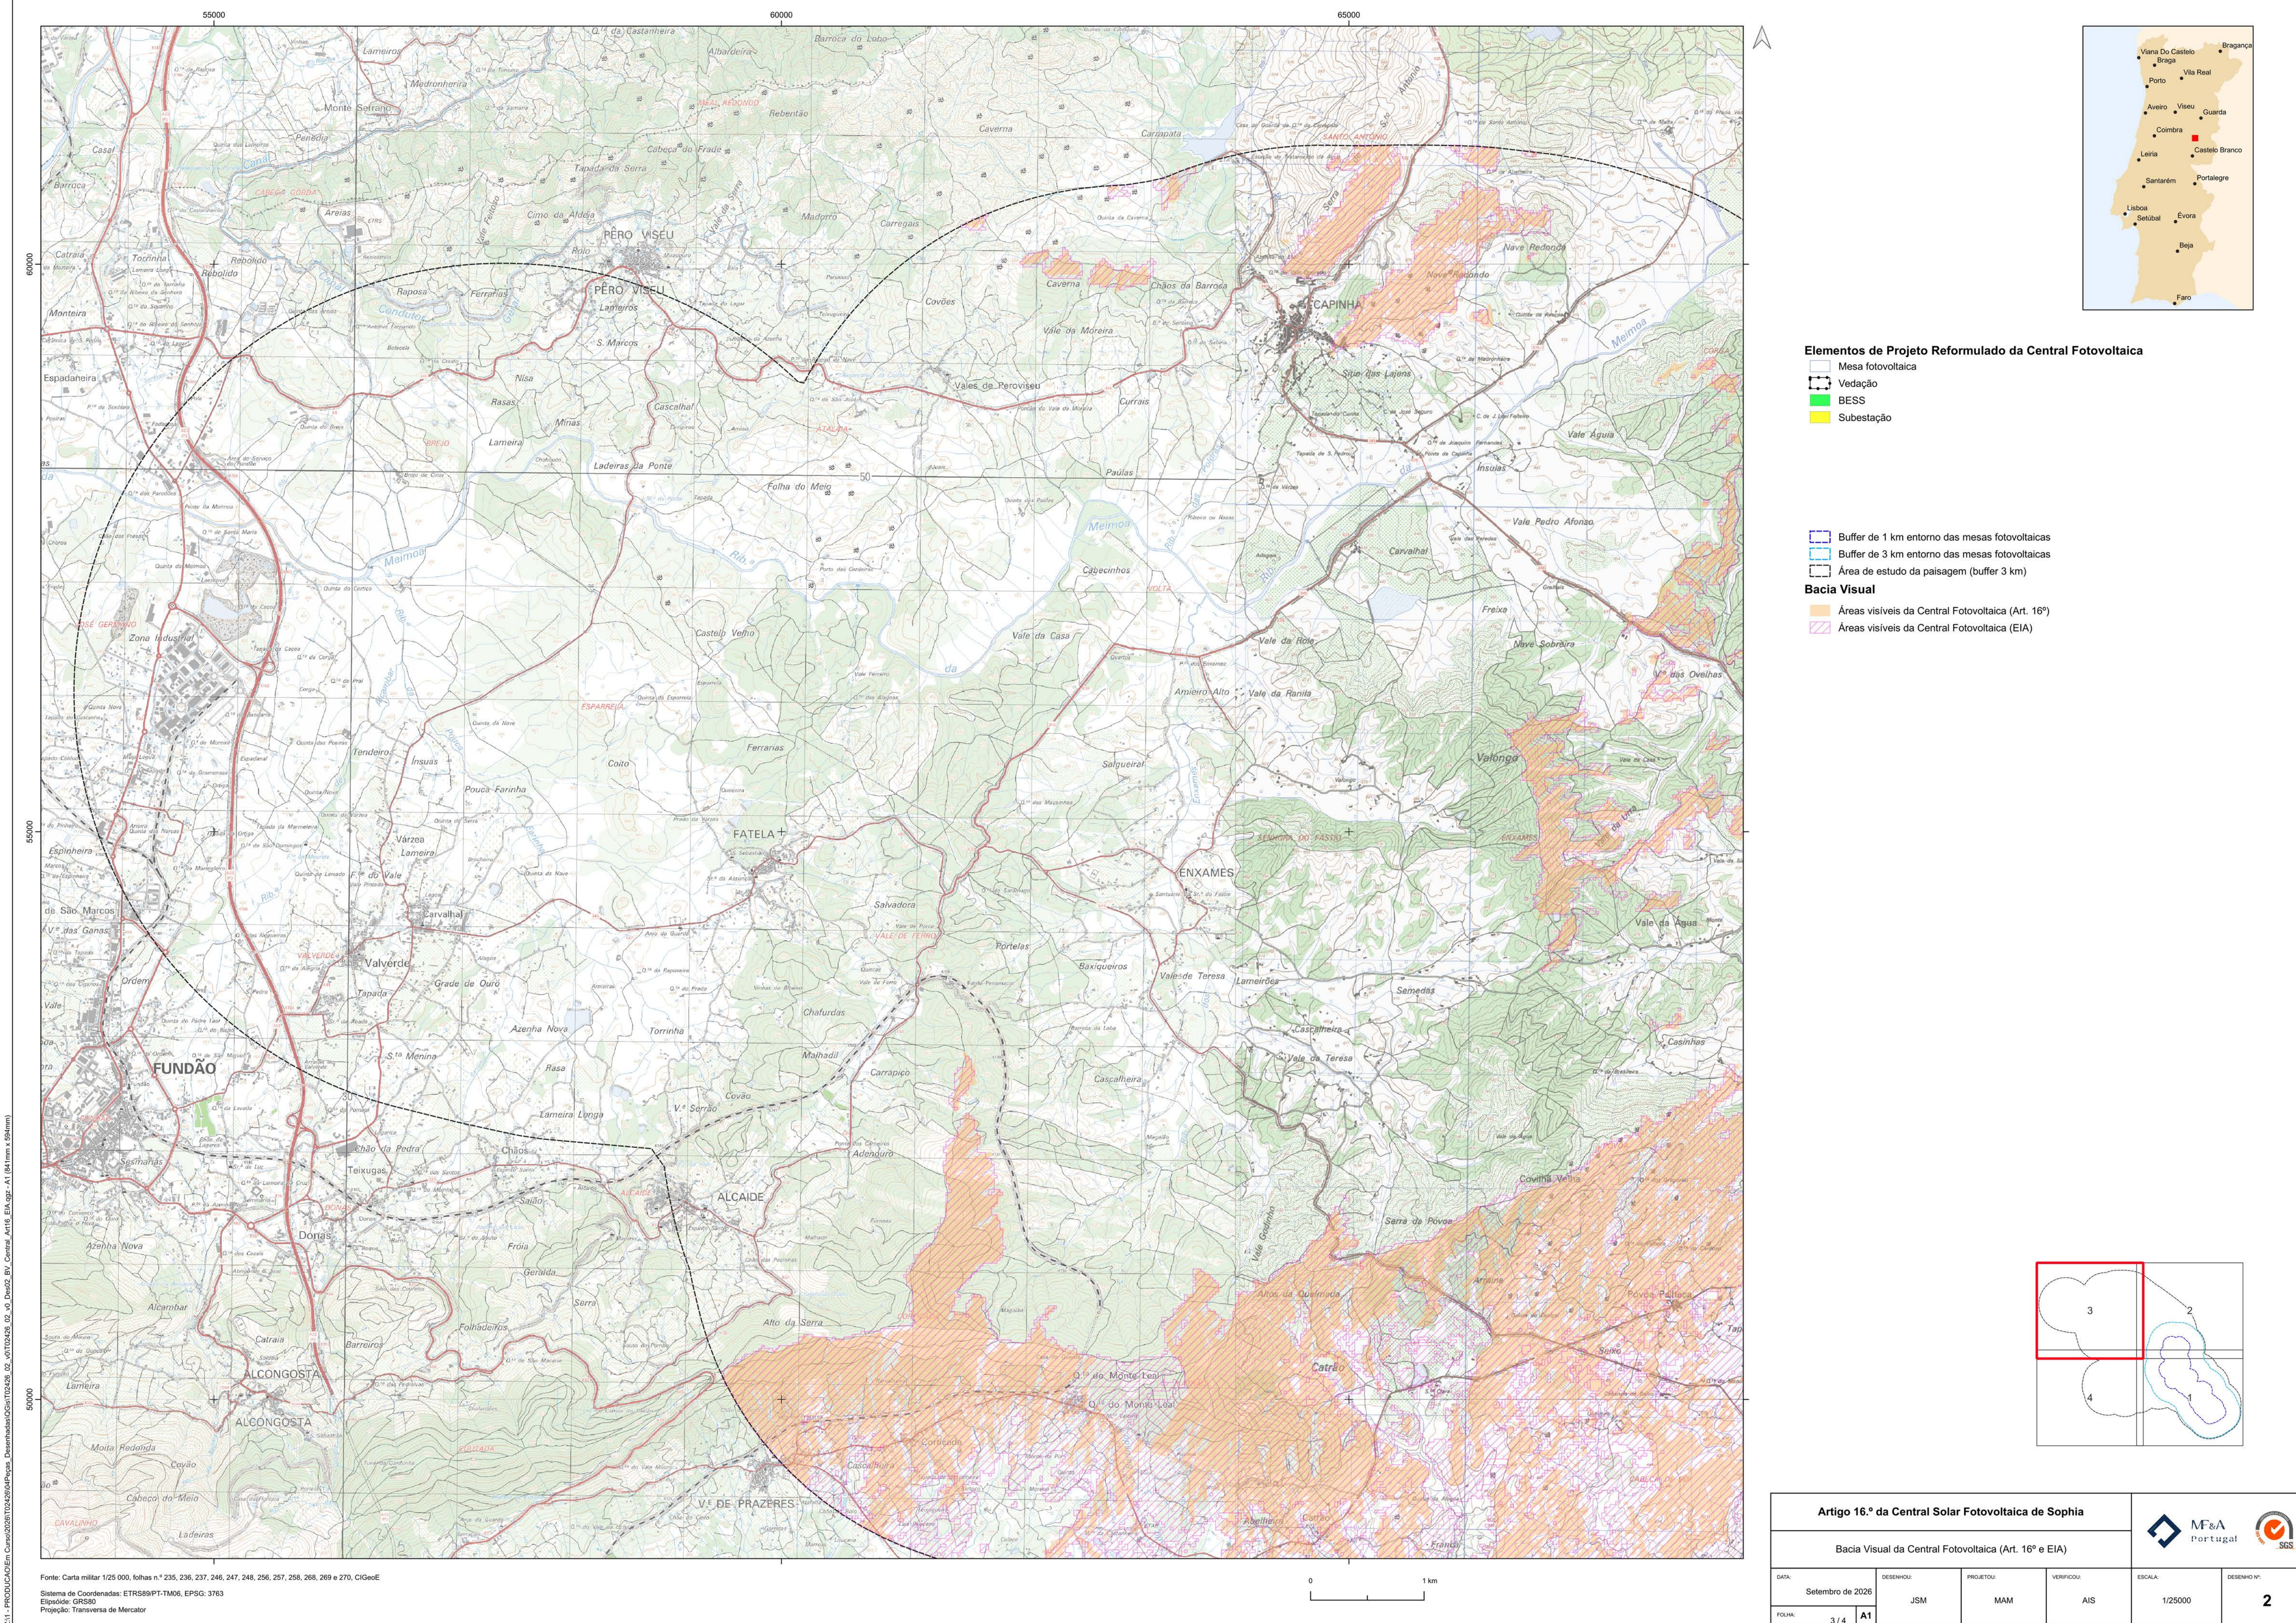


Elementos de Projeto Reformulado da Central Fotovoltaica

- Mesa fotovoltaica
- Vedação
- BESS
- Subestação


- Buffer de 1 km entorno das mesas fotovoltaicas
- Buffer de 3 km entorno das mesas fotovoltaicas
- Área de estudo da paisagem (buffer 3 km)

Bacia Visual

- Áreas visíveis da Central Fotovoltaica (Art. 16º)
- Áreas visíveis da Central Fotovoltaica (EIA)

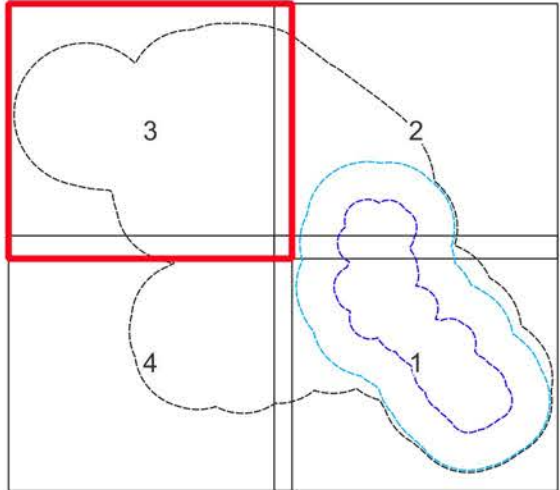

Artigo 16.º da Central Solar Fotovoltaica de Sophia				 	
Bacia Visual da Central Fotovoltaica (Art. 16º e EIA)					
DATA: Setembro de 2026	DESENHO: JSM	PROJETO: MAM	VERIFICOU: AIS	ESCALA: 1/25000	DESENHO Nº: 2
FOLHA: 3 / 4	A1				

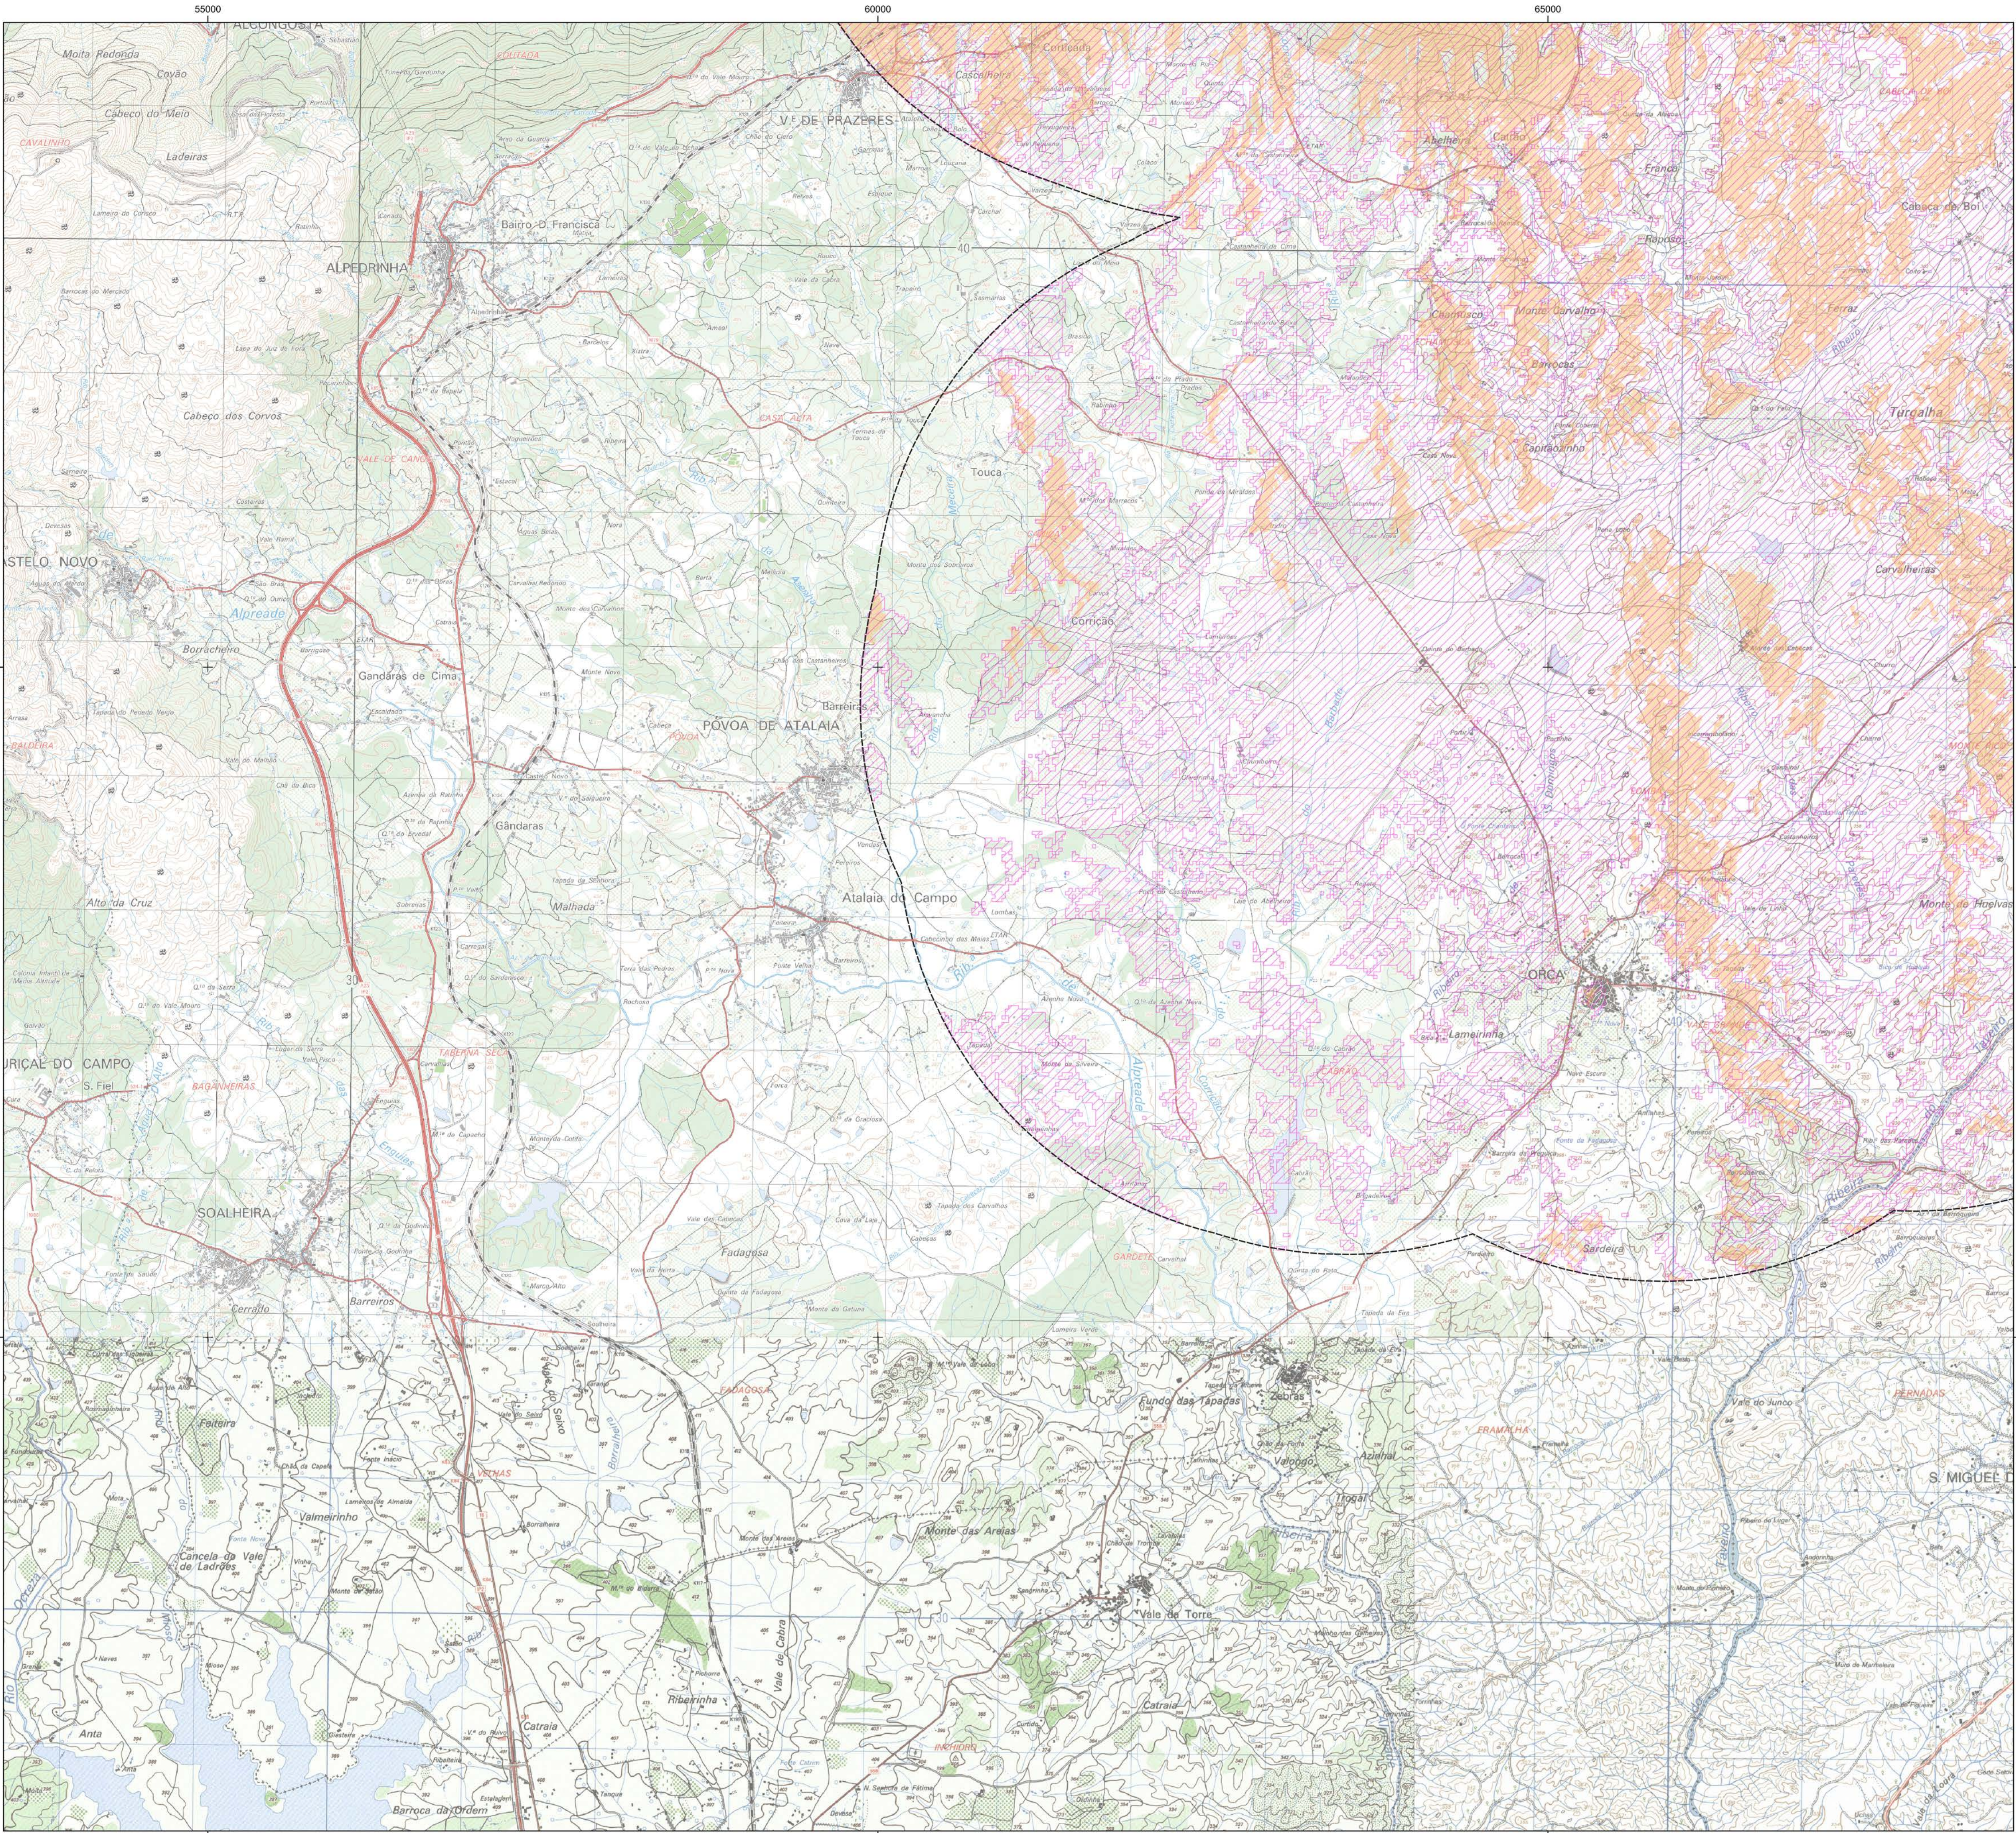


Elementos de Projeto Reformulado da Central Fotovoltaica

- Mesa fotovoltaica
- Vedação
- BESS
- Subestação

- Buffer de 1 km entorno das mesas fotovoltaicas
- Buffer de 3 km entorno das mesas fotovoltaicas
- Área de estudo da paisagem (buffer 3 km)

Bacia Visual

- Áreas visíveis da Central Fotovoltaica (Art. 16º)
- Áreas visíveis da Central Fotovoltaica (EIA)

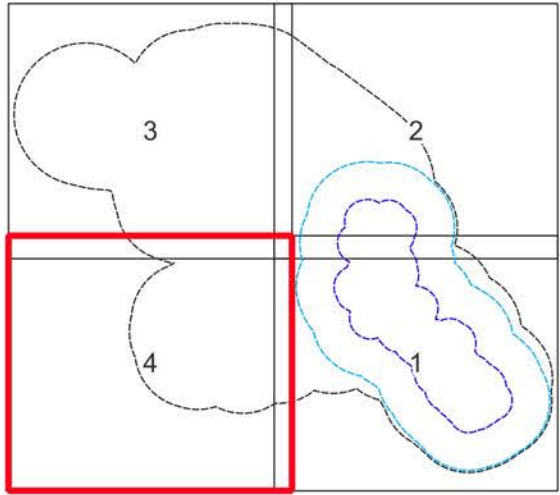

Artigo 16.º da Central Solar Fotovoltaica de Sophia					
Bacia Visual da Central Fotovoltaica (Art. 16º e EIA)					
DATA:	DESENHO:	PROJETO:	VERIFICOU:	ESCALA:	DESENHO Nº:
Setembro de 2026	JSM	MAM	AS	1/25000	2
FOLHA:	4 / 4	A1			